


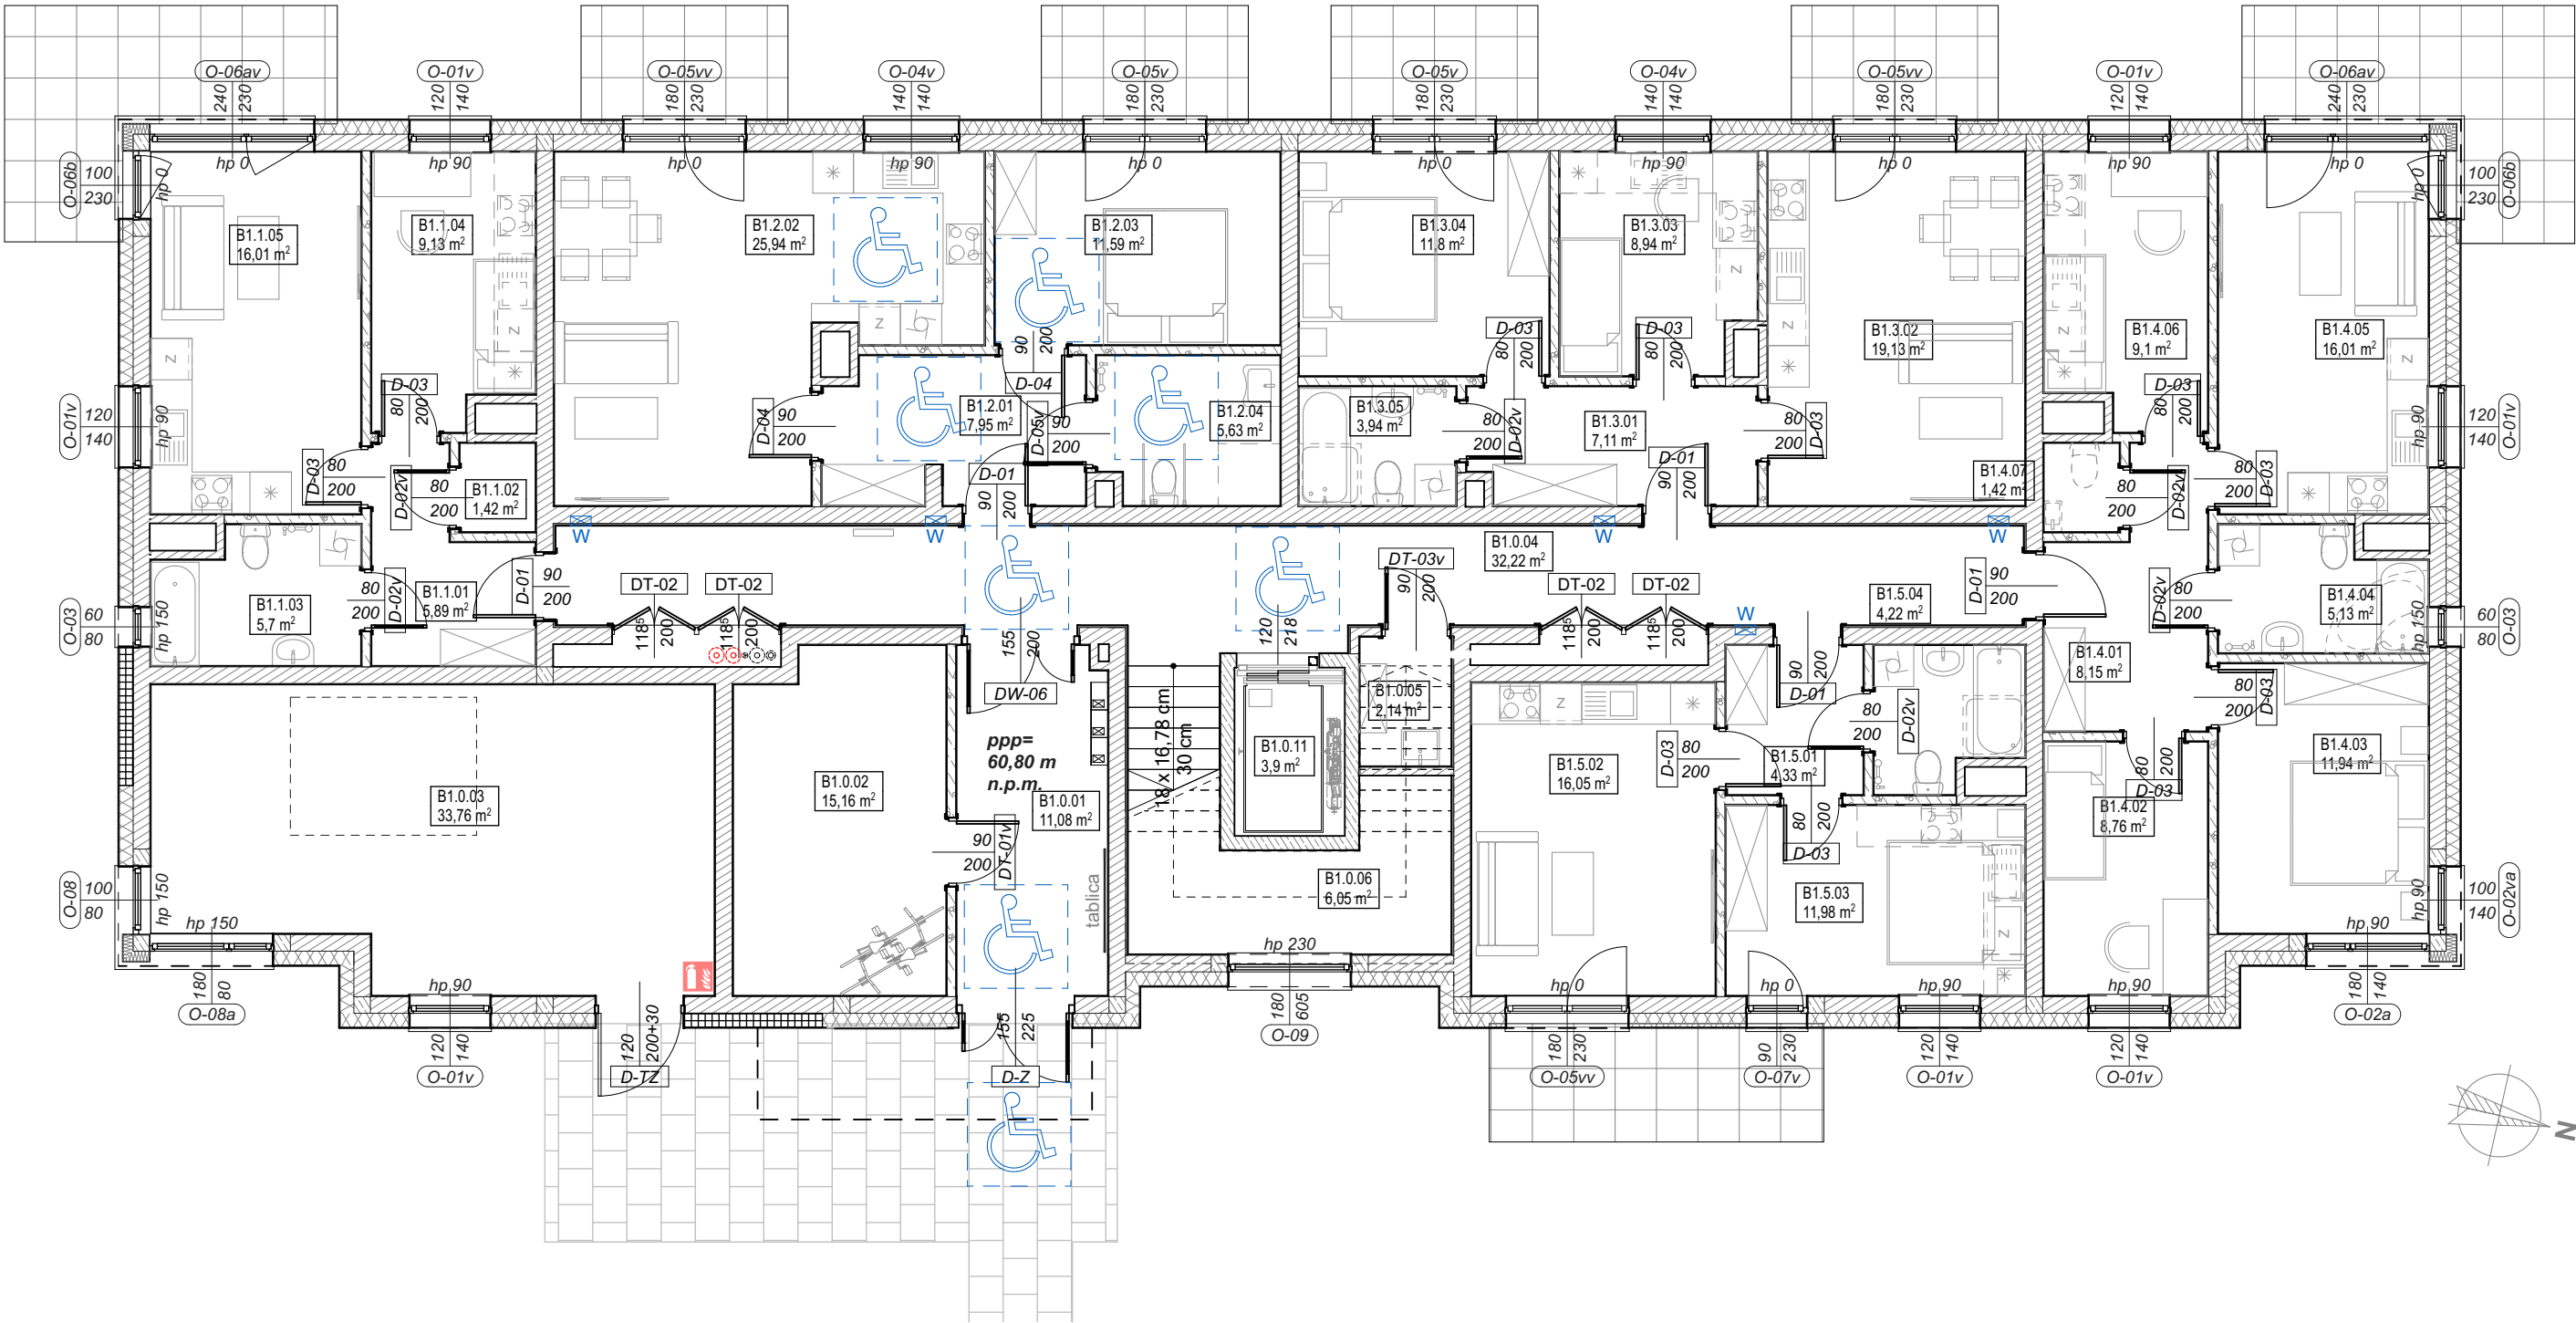


ZEST. POWIERZCHNI BUD. B1, PARTER		
NR	NAZWA	POW.
cz. wspólne B1.0		
B1.0.01	przedsionek	11,08
B1.0.02	wózki	15,16
B1.0.03	pom. techn.	33,76
B1.0.04	korytarz	32,22
B1.0.05	pom. gosp.	2,14
B1.0.06	schody	6,05
B1.0.11	dźwig	3,90
		104,31 m²
mieszkanie B1.1		
B1.1.01	przedpokój	5,89
B1.1.02	garderoba/schowek	1,42
B1.1.03	łazienka	5,70
B1.1.04	pokój	9,13
B1.1.05	pokój+aneks	16,01
		38,15 m²
mieszkanie B1.2		
B1.2.01	przedpokój	7,95
B1.2.02	pokój+aneks	25,94
B1.2.03	pokój	11,59
B1.2.04	łazienka	5,63
		51,11 m²
mieszkanie B1.3		
B1.3.01	przedpokój	7,11
B1.3.02	pokój+aneks	19,13
B1.3.03	pokój	8,94
B1.3.04	pokój	11,80
B1.3.05	łazienka	3,94
		50,92 m²
mieszkanie B1.4		
B1.4.01	przedpokój	8,15
B1.4.02	pokój	8,76
B1.4.03	pokój	11,94
B1.4.04	łazienka	5,13
B1.4.05	pokój + aneks	16,01
B1.4.06	pokój	9,10
B1.4.07	garderoba/schowek	1,42
		60,51 m²
mieszkanie B1.5		
B1.5.01	przedpokój	4,33
B1.5.02	pokój+aneks	16,05
B1.5.03	pokój	11,98
B1.5.04	łazienka	4,22
		36,58 m²
razem:		341,58 m²

- TM** - TABLICA ROZDZIELCZA MIESZKANIOWA
- W** - SKRZYNKA WODOMIERZOWA
- GAŚNICA**

UWAGA:
1. Wszystkie roboty należy wykonywać zgodnie z Polskimi Normami, "Warunkami technicznymi wykonania i odbioru robót budowlano-montażowych" opracowanymi przez Instytut Techniki Budowlanej oraz zasadami wiedzy i sztuki budowlanej.
2. Wszelkie elementy wyposażenia w szczególności elementy ruchome, elementy wyposażenia, stolarki okiennej i drzwiowej, szkieleń, fasad i okładzin, elewacyjnych, balustrad, poręczy i pochwytów, odbojników wewnętrznych i innych należy zamawiać i wykonać/montować na podstawie zweryfikowanych obmiarów rzeczywistych wykonanych na obiekcie.
3. Projekt architektoniczny rozpatrywać łącznie z projektami branżowymi.

graphite.group ul. Narutowicza90/2, 90-139 Łódź, www.graphite-group.pl		
TEMAT:	ZESPÓŁ BUDYNKÓW WIELORODZINNYCH W OBORNIKACH Z PARKINGAMI I NIEZBEDNĄ INFRASTRUKTURA	
ADRES:	UL. RUDKI, DZ. NR 507/32, 507/27 OBRĘB OBORNIKI 64-600	
INWESTOR:	SPOŁECZNA INICJATYWA MIESZKANIOWA "KZN - ZACHODNI", ul. Grunwaldzka 19/2.15, Poznań 60-782	
OPRACOWANIE:	PROJEKT BUDOWLANY	
STADIUM:	PROJEKT TECHNICZNY ARCHITEKTURY	
ZESPÓŁ GŁÓWNEGO PROJEKTANTA:		
ARCHITEKTURA:	mgr inż. arch. Piotr Piasecki upr. nr.12/LOOKK/2011	
WSPÓŁPRACA:	mgr inż. arch. Tomasz Pilarczyk	
SPRAWDZAJĄCY:	mgr inż. arch. Michał Koziej upr nr 09/LOOKK/2013	
RYSUNEK:	BUDYNEK B1, RZUT PARTERU	
DATA:	STYCZEŃ 2025	NR RYS.: B1.01
	SKALA: 1:100	

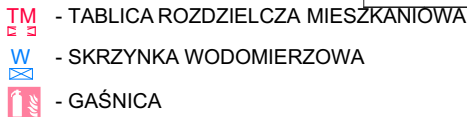

UWAGA:


1. Wszystkie roboty należy wykonywać zgodnie z Polskimi Normami, "Warunkami technicznymi wykonania i odbioru robót budowlano-montażowych" opracowanymi przez Instytut Techniki Budowlanej oraz zasadami wiedzy i sztuki budowlanej.

2. Wykonawca jest odpowiedzialny za wyposażenie w szczególności elementy ruchome, elementy wyposażenia, stolarki okienne i drzwiowej, szkieł, fasad i okładzin, elewacyjnych, balustrad, poręczy i pochwyty, odbojników wewnętrznych i innych należy zamawiać i wykonać/montażować na podstawie zweryfikowanych obmiarów rzeczywiście wykonanych na obiekcie.

3. Projekt architektoniczny rozpatrywać łącznie z projektami branżowymi.

ul. Narutowicza90/2, 90-139 Łódź, www.graphite-group.pl

TEMAT:	ZESPÓŁ BUDYNKÓW WIELORODZINNYCH W OBORNIKACH Z PARKINGAMI I NIEZBĘDĄ INFRASTRUKTURĄ		
ADRES:	UL. RUDKI, DZ. NR 507/32, 507/27 OBRĘB OBORNIKI 64-600		
INWESTOR:	SPOŁECZNA INICJATYWA MIESZKANIOWA "KZN - ZACHODNI", ul. Grunwaldzka 19/2.15, Poznań 60-782		
OPRACOWANIE:	PROJEKT BUDOWLANY		
STADIUM:	PROJEKT TECHNICZNY ARCHITEKTURY		
ZESPÓŁ GŁÓWNEGO PROJEKTANTA:			
ARCHITEKTURA:	mgr inż. arch. Piotr Piasecki upr. nr.12/LOOKK/2011		
SPÓŁPRACA:	mgr inż. arch. Tomasz Pilarczyk		
WSPRAWDZAJĄCY:	mgr inż. arch. Michał Koziej upr nr 09/LOOKK/2013		
RYSunEK:	BUDYNEK B1, RZUT PIĘTRA 1		
DATA:	STYCZEŃ 2025	SKALA: 1:100	NR RYS.: B1.02

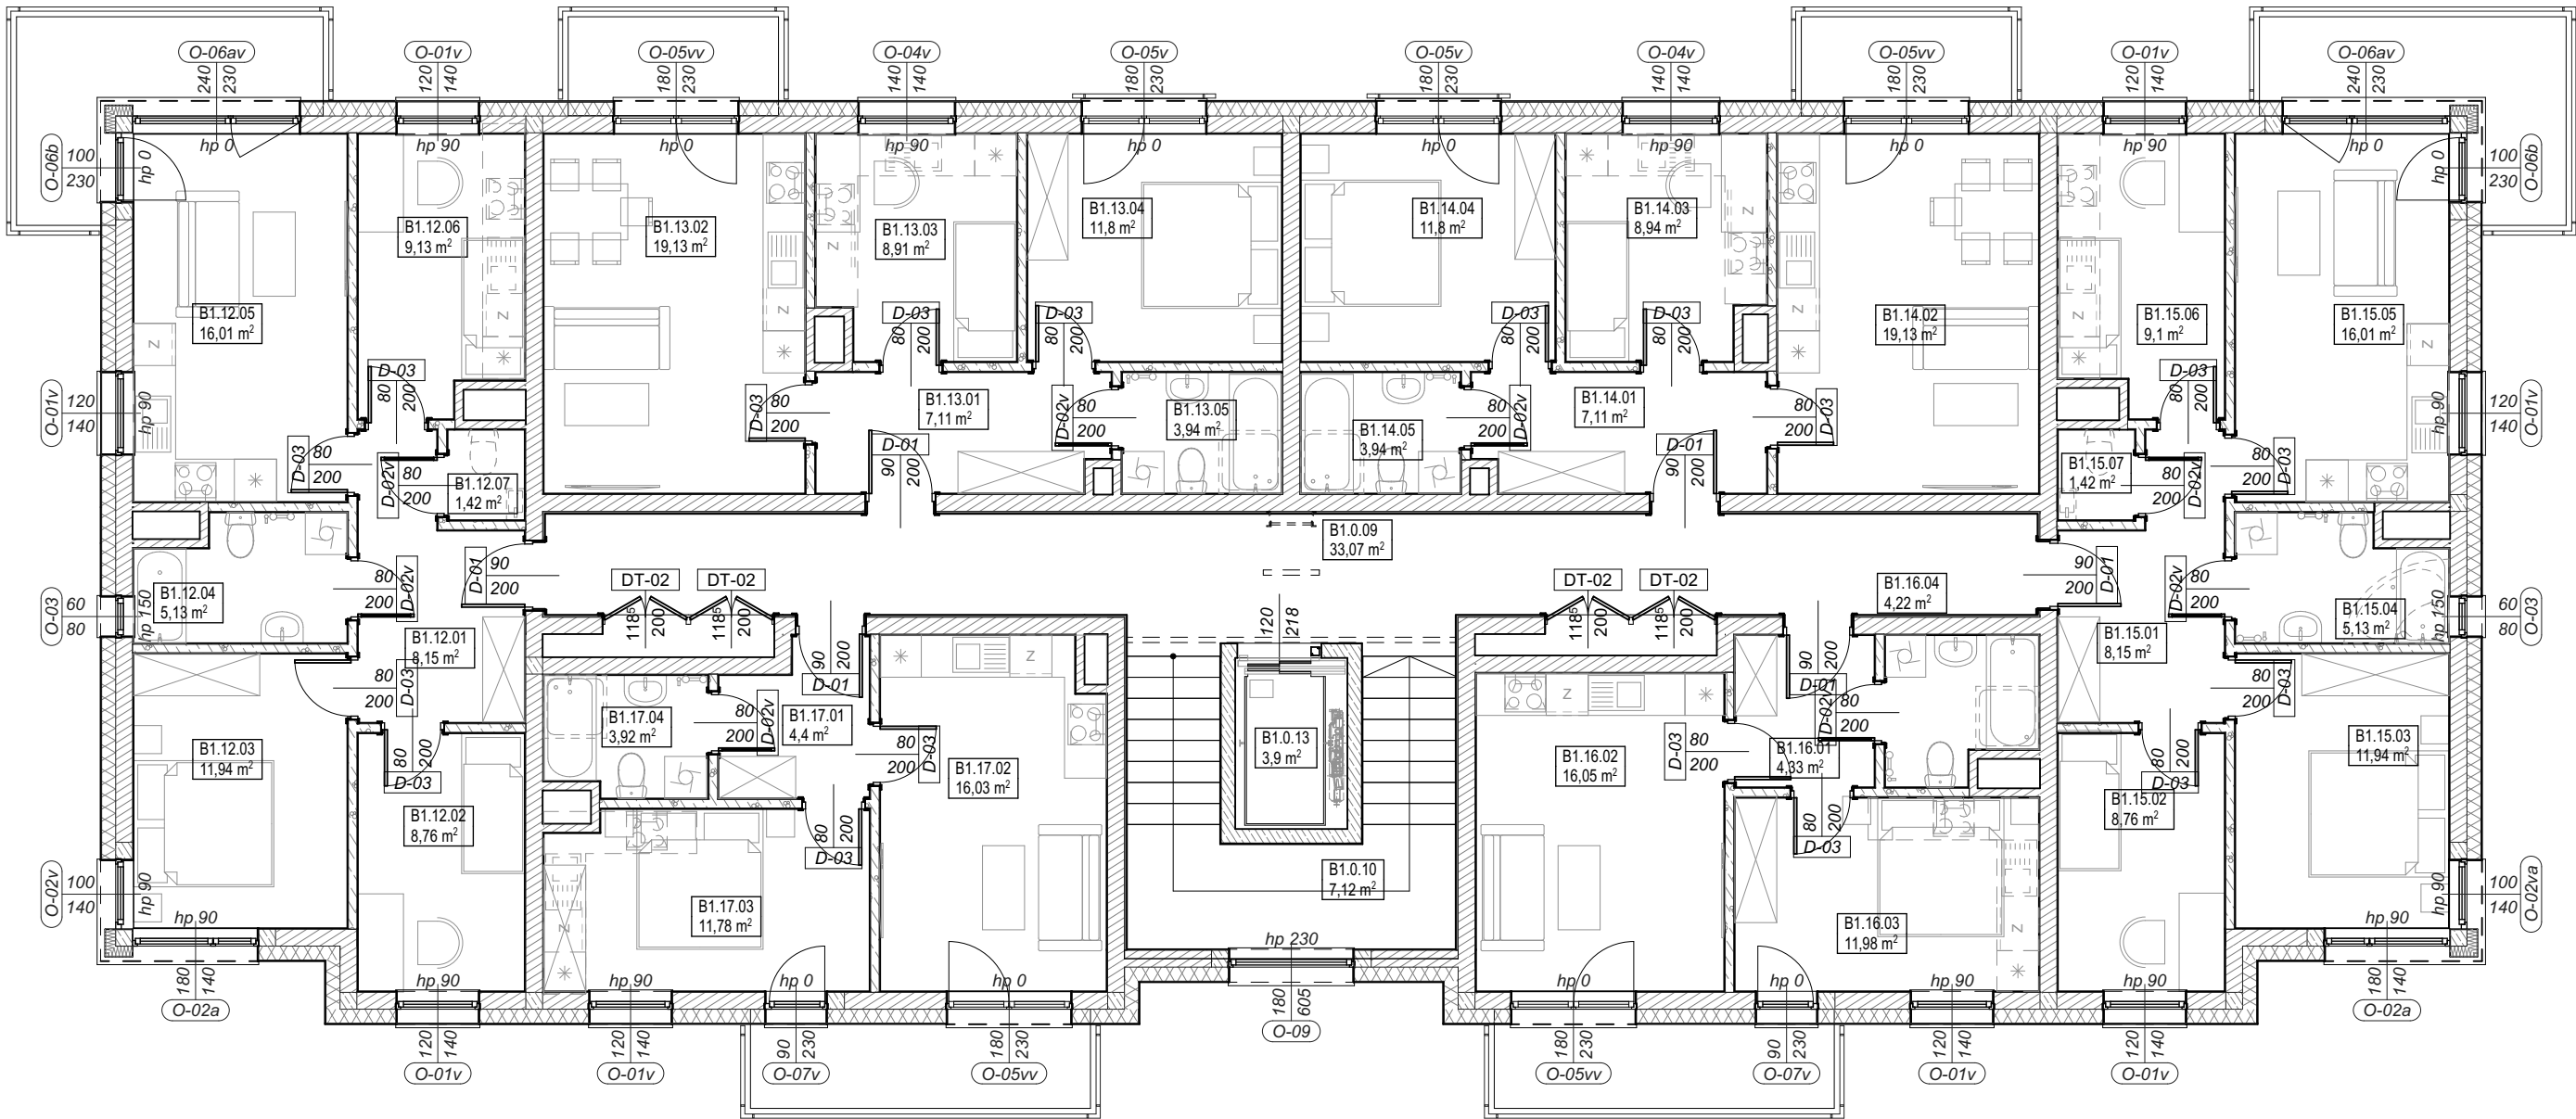

ZEST. POWIERZCHNI BUD. B1, PIĘTRO 2		
NR	NAZWA	POW.
cz. wspólne B1.0		
B1.0.09	korytarz	33,07
B1.0.10	schody	7,12
B1.0.13	dźwig	3,90
		44,09 m²
mieszkanie B1.12		
B1.12.01	przedpokój	8,15
B1.12.02	pokój	8,76
B1.12.03	pokój	11,94
B1.12.04	łazienka	5,13
B1.12.05	pokój+aneks	16,01
B1.12.06	pokój	9,13
B1.12.07	garderoba/schowek	1,42
		60,54 m²
mieszkanie B1.13		
B1.13.01	przedpokój	7,11
B1.13.02	pokój+aneks	19,13
B1.13.03	pokój	8,91
B1.13.04	pokój	11,80
B1.13.05	łazienka	3,94
		50,89 m²
mieszkanie B1.14		
B1.14.01	przedpokój	7,11
B1.14.02	pokój+aneks	19,13
B1.14.03	pokój	8,94
B1.14.04	pokój	11,80
B1.14.05	łazienka	3,94
		50,92 m²
mieszkanie B1.15		
B1.15.01	przedpokój	8,15
B1.15.02	pokój	8,76
B1.15.03	pokój	11,94
B1.15.04	łazienka	5,13
B1.15.05	pokój+aneks	16,01
B1.15.06	pokój	9,10
B1.15.07	garderoba/schowek	1,42
		60,51 m²
mieszkanie B1.16		
B1.16.01	przedpokój	4,33
B1.16.02	pokój + aneks	16,05
B1.16.03	pokój	11,98
B1.16.04	łazienka	4,22
		36,58 m²
mieszkanie B1.17		
B1.17.01	przedpokój	4,40
B1.17.02	pokój+aneks	16,03
B1.17.03	pokój	11,78
B1.17.04	łazienka	3,92
		36,13 m²
		339,66 m²

- TM

5
- TABLICA ROZDZIELCZA MIESZKANIOWA
- W

5
- SKRZYNKA WODOMIERZOWA
- GA

5
- GAŚNICA
- razem:

UWAGA:
1. Wszystkie roboty należy wykonywać zgodnie z Polskimi Normami, "Warunkami technicznymi wykonania i odbioru robót budowlano-montażowych" opracowanymi przez Instytut Techniki Budowlanej oraz zasadami wiedzy i sztuki budowlanej.
2. Wszelkie elementy wyposażenia w szczególności elementy ruchome, elementy wyposażenia, stolarki okiennej i drzwiowej, szkła, fasad i okładzin, elewacyjnych, balustrad, poręczy i pochwytów, odbojników wewnętrznych i innych należy zamawiać i wykonać/montować na podstawie zweryfikowanych obmiarów rzeczywistych wykonanych na obiekcie.
3. Projekt architektoniczny rozpatrywać łącznie z projektami branżowymi.

graphite.group

ul. Narutowicza90/2, 90-139 Łódź, www.graphite-group.pl

TEMAT:	ZESPÓŁ BUDYNKÓW WIELORODZINNYCH W OBORNIKACH Z PARKINGAMI I NIEZBEDNĄ INFRASTRUKTURĄ		
ADRES:	UL. RUDKI, DZ. NR 507/32, 507/27 OBRĘB OBORNIKI 64-600		
INWESTOR:	SPOŁECZNA INICJATYWA MIESZKANIOWA "KZN - ZACHODNI", ul. Grunwaldzka 19/2.15, Poznań 60-782		
OPRACOWANIE:	PROJEKT BUDOWLANY		
STADIUM:	PROJEKT TECHNICZNY ARCHITEKTURY		
ZESPÓŁ GŁÓWNEGO PROJEKTANTA:			
ARCHITEKTURA: mgr inż. arch. Piotr Piasecki upr. nr.12/LOOKK/2011			
WSPÓŁPRACA: mgr inż. arch. Tomasz Pilarczyk			
SPRAWDZAJĄCY: mgr inż. arch. Michał Koziej upr nr 09/LOOKK/2013			
RYSUNEK:	BUDYNEK B1, RZUT PIĘTRA 2		
DATA:	STYCZEŃ 2025	SKALA: 1:100	NR RYS.: B1.03