


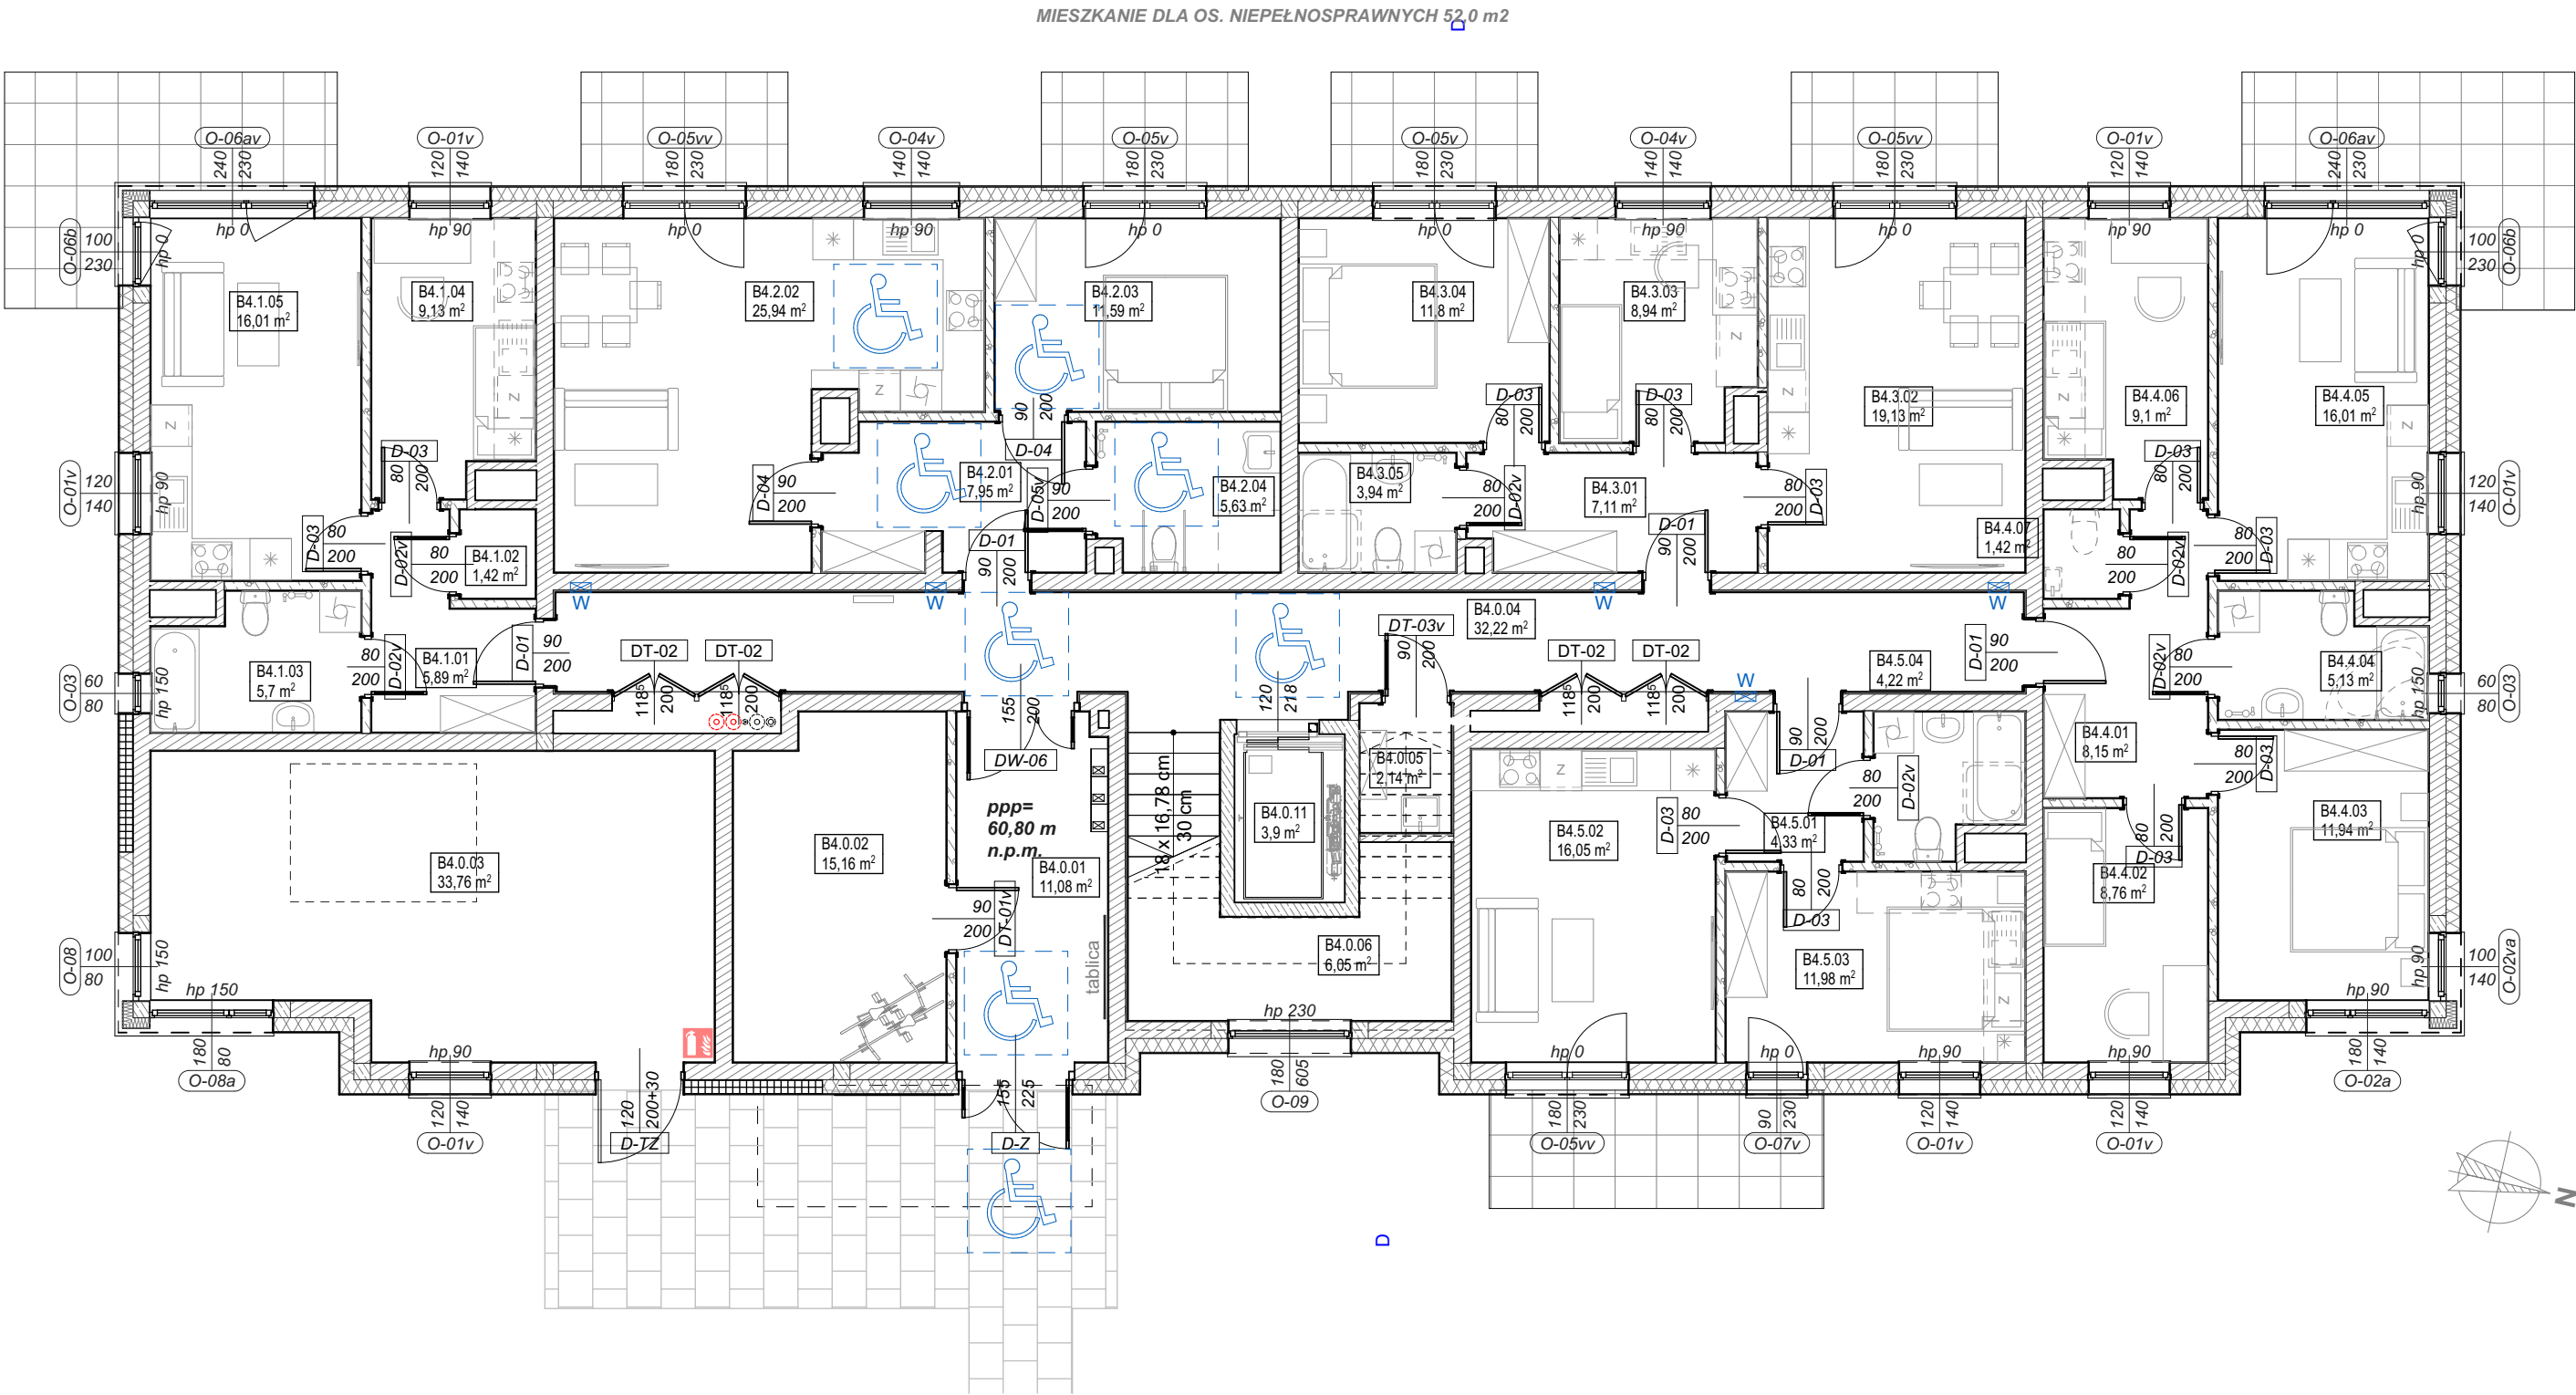

ZEST. POWIERZCHNI BUD. B4, PARTER		
NR	NAZWA	POW.
cz. wspólne B4.0		
B4.0.01	przedsionek	11,08
B4.0.02	wózki	15,16
B4.0.03	pom. techn.	33,76
B4.0.04	korytarz	32,22
B4.0.05	pom. gosp.	2,14
B4.0.06	schody	6,05
B4.0.11	dźwig	3,90
		104,31 m ²
mieszkanie B4.1		
B4.1.01	przedpokój	5,89
B4.1.02	garderoba/schowek	1,42
B4.1.03	łazienka	5,70
B4.1.04	pokój	9,13
B4.1.05	pokój+aneks	16,01
		38,15 m ²
mieszkanie B4.2		
B4.2.01	przedpokój	7,95
B4.2.02	pokój+aneks	25,94
B4.2.03	pokój	11,59
B4.2.04	łazienka	5,63
		51,11 m ²
mieszkanie B4.3		
B4.3.01	przedpokój	7,11
B4.3.02	pokój+aneks	19,13
B4.3.03	pokój	8,94
B4.3.04	pokój	11,80
B4.3.05	łazienka	3,94
		50,92 m ²
mieszkanie B4.4		
B4.4.01	przedpokój	8,15
B4.4.02	pokój	8,76
B4.4.03	pokój	11,94
B4.4.04	łazienka	5,13
B4.4.05	pokój + aneks	16,01
B4.4.06	pokój	9,10
B4.4.07	garderoba/schowek	1,42
		60,51 m ²
mieszkanie B4.5		
B4.5.01	przedpokój	4,33
B4.5.02	pokój+aneks	16,05
B4.5.03	pokój	11,98
B4.5.04	łazienka	4,22
		36,58 m ²
	razem:	341,58 m ²


- TM** - TABLICA ROZDZIELCZA MIESZKANIOWA
W - SKRZYNKA WODOMIERZOWA
GAŚNICA - GAŚNICA

UWAGA:
1. Wszystkie roboty należy wykonywać zgodnie z Polskimi Normami, "Warunkami technicznymi wykonania i odbioru robót budowlano-montażowych" opracowanymi przez Instytut Techniki Budowlanej oraz zasadami wiedzy i sztuki budowlanej.
2. Wszelkie elementy wyposażenia w szczególności elementy ruchome, elementy wyposażenia, stolarki okiennej i drzwiowej, szkła, fasad i okładzin, elewacyjnych, balustrad, poręczy i pochwytów, odbojników wewnętrznych i innych należy zamawiać i wykonać/montować na podstawie zweryfikowanych obmiarów rzeczywistych wykonanych na obiekcie.
3. Projekt architektoniczny rozpatrywać łącznie z projektami branżowymi.

graphite.group

ul. Narutowicza90/2, 90-139 Łódź. www.graphite-group.pl

TEMAT:	ZESPÓŁ BUDYNKÓW WIELORODZINNYCH W OBORNIKACH Z PARKINGAMI I NIEZBEDNĄ INFRASTRUKTURĄ		
ADRES:	UL. RUDKI, DZ. NR 507/32, 507/27 OBRĘB OBORNIKI 64-600		
INWESTOR:	SPOŁECZNA INICJATYWA MIESZKANIOWA "KZN - ZACHODNI", ul. Grunwaldzka 19/2.15, Poznań 60-782		
OPRACOWANIE:	PROJEKT BUDOWLANY		
STADIUM:	PROJEKT TECHNICZNY ARCHITEKTURY		
ZESPÓŁ GŁÓWNEGO PROJEKTANTA:			
ARCHITEKTURA:	mgr inż. arch. Piotr Piasecki upr. nr.12/LOOKK/2011		
WSPÓŁPRACA:	mgr inż. arch. Tomasz Pilarczyk		
SPRAWDZAJĄCY:	mgr inż. arch. Michał Koziej upr nr 09/LOOKK/2013		
RYSUNEK:	BUDYNEK B4, RZUT PARTERU		
DATA:	STYCZEŃ 2025	SKALA: 1:100	NR RYS.: B4.01

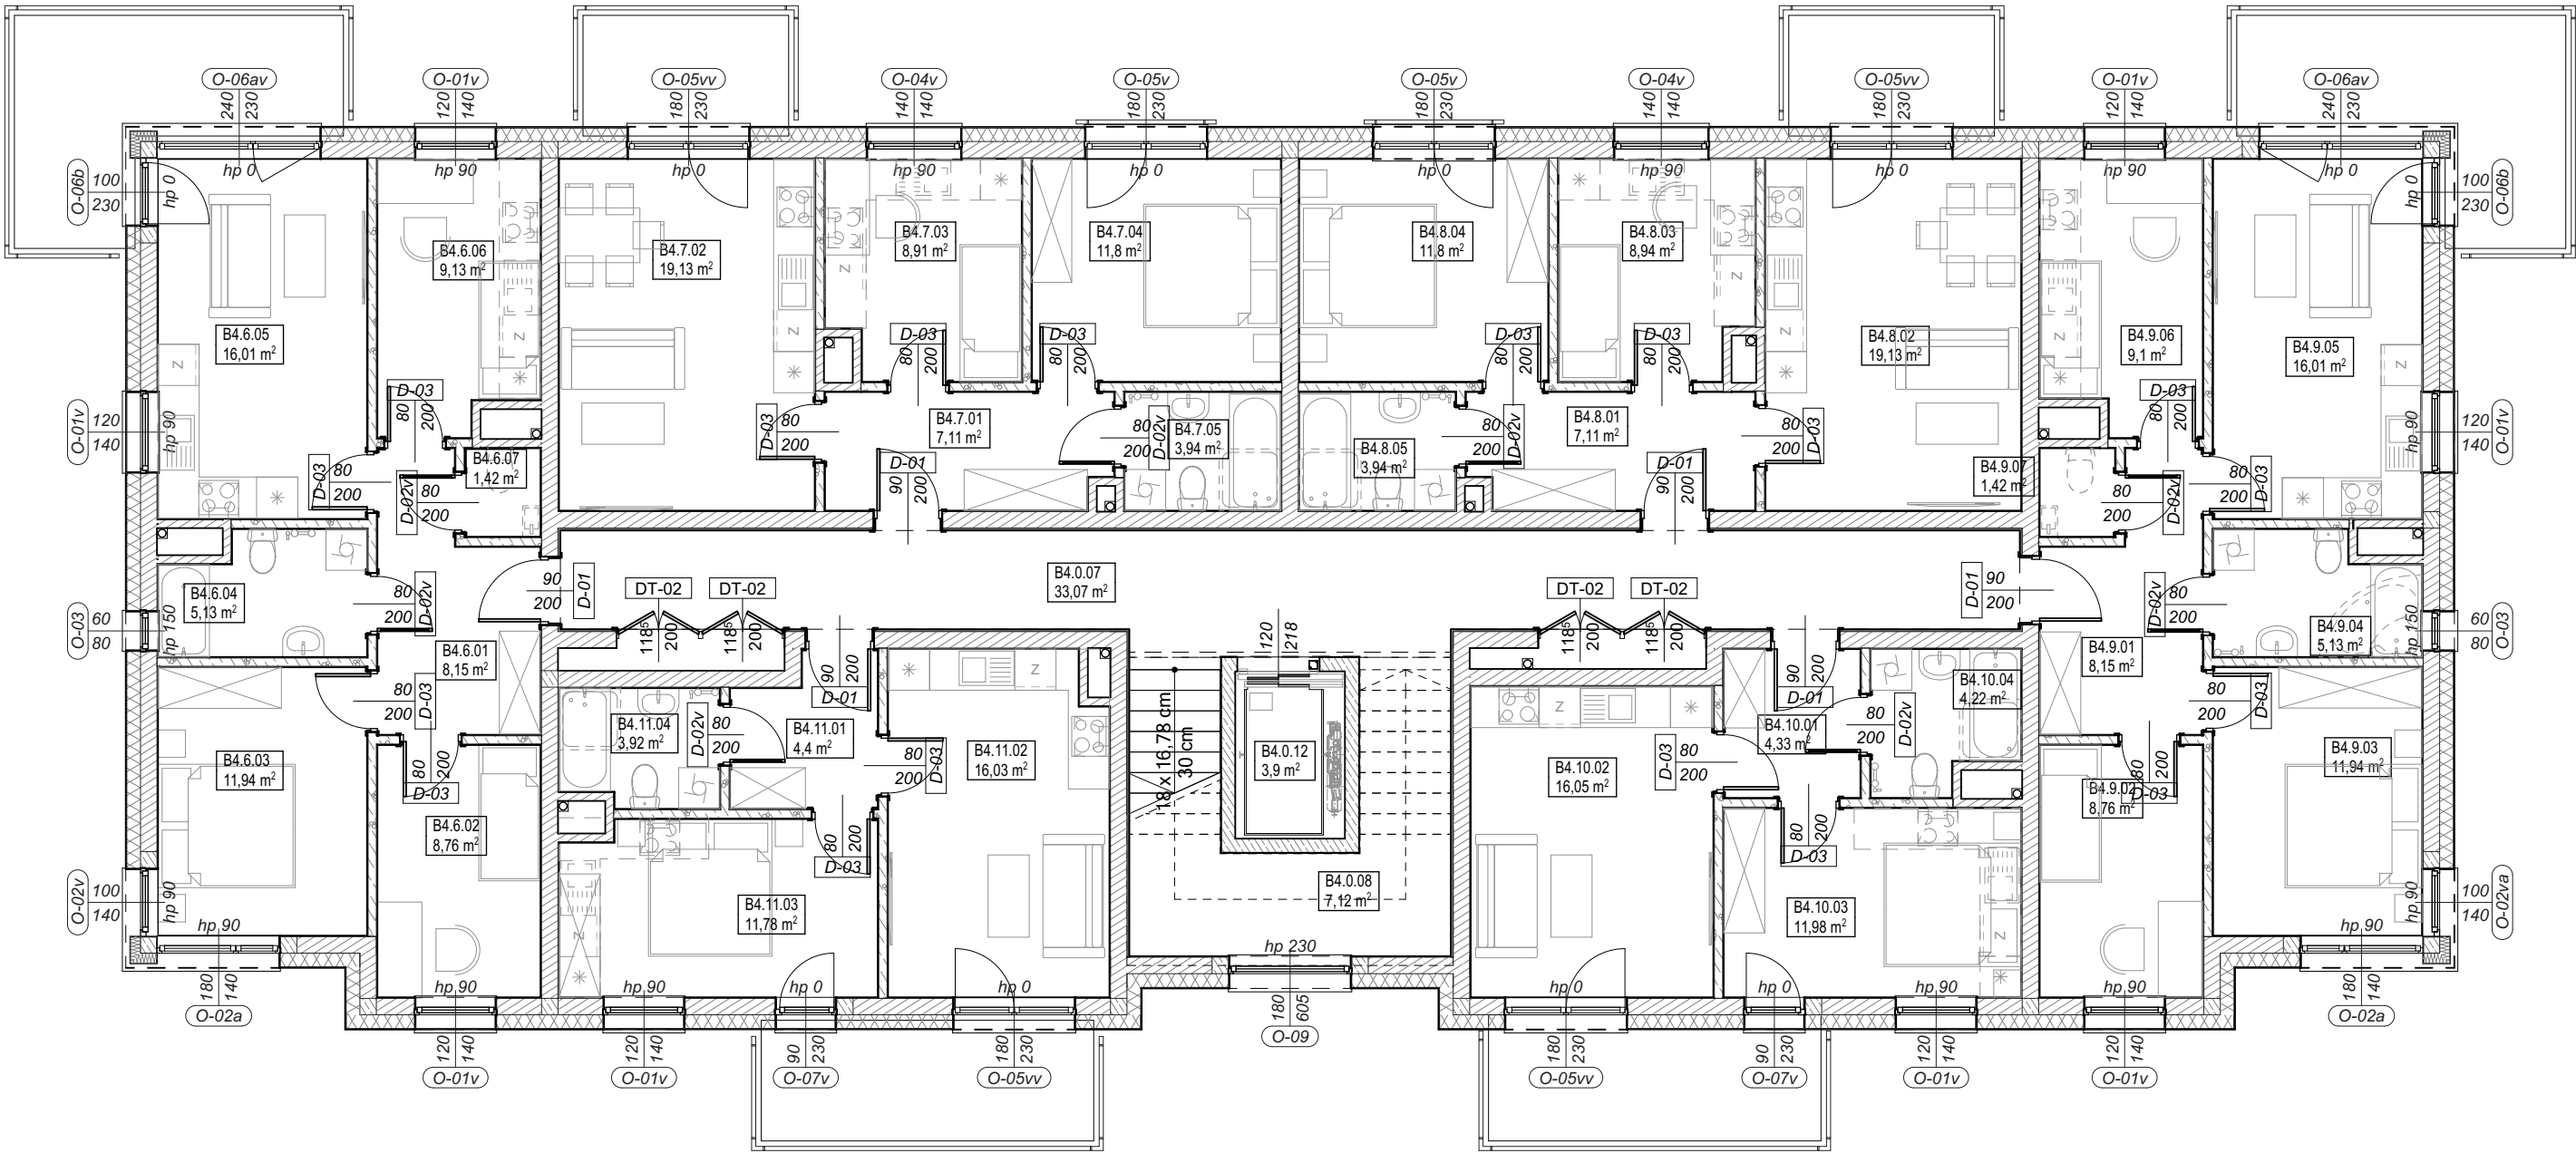

ZEST. POWIERZCHNI BUD. B4, PIĘTRO 1		
NR	NAZWA	POW.
cz. wspólne B4.0		
B4.0.07	korytarz	33,07
B4.0.08	schody	7,12
B4.0.12	dźwig	3,90
		44,09 m ²
mieszkanie B4.6		
B4.6.01	przedpokój	8,15
B4.6.02	pokój	8,76
B4.6.03	pokój	11,94
B4.6.04	łazienka	5,13
B4.6.05	pokój+aneks	16,01
B4.6.06	pokój	9,13
B4.6.07	garderoba/schowek	1,42
		60,54 m ²
mieszkanie B4.7		
B4.7.01	przedpokój	7,11
B4.7.02	pokój+aneks	19,13
B4.7.03	pokój	8,91
B4.7.04	pokój	11,80
B4.7.05	łazienka	3,94
		50,89 m ²
mieszkanie B4.8		
B4.8.01	przedpokój	7,11
B4.8.02	pokój+aneks	19,13
B4.8.03	pokój	8,94
B4.8.04	pokój	11,80
B4.8.05	łazienka	3,94
		50,92 m ²
mieszkanie B4.9		
B4.9.01	przedpokój	8,15
B4.9.02	pokój	8,76
B4.9.03	pokój	11,94
B4.9.04	łazienka	5,13
B4.9.05	pokój + aneks	16,01
B4.9.06	pokój	9,10
B4.9.07	garderoba/schowek	1,42
		60,51 m ²
mieszkanie B4.10		
B4.10.01	przedpokój	4,33
B4.10.02	pokój + aneks	16,05
B4.10.03	pokój	11,98
B4.10.04	łazienka	4,22
		36,58 m ²
mieszkanie B4.11		
B4.11.01	przedpokój	4,40
B4.11.02	pokój+aneks	16,03
B4.11.03	pokój	11,78
B4.11.04	łazienka	3,92
		36,13 m ²
		razem:
		339,66 m ²

- TM

5

-
- TABLICA ROZDZIELCZA MIESZKANIOWA
- W

5

-
- SKRZYNKA WODOMIERZOWA
- 1

5


-
- GAŚNICA

UWAGA:
1. Wszystkie roboty należy wykonywać zgodnie z Polskimi Normami, "Warunkami technicznymi wykonania i odbioru robót budowlano-montażowych" opracowanymi przez Instytut Techniki Budowlanej oraz zasadami wiedzy i sztuki budowlanej.
2. Wszelkie elementy wyposażenia w szczególności elementy ruchome, elementy wyposażenia, stolarki okiennej i drzwiowej, szkieleń, fasad i okładzin, elewacyjnych, balustrad, poręczy i pochwytów, odbojników wewnętrznych i innych należy zamawiać i wykonać/montować na podstawie zweryfikowanych obmiarów rzeczywistych wykonanych na obiekcie.
3. Projekt architektoniczny rozpatrywać łącznie z projektami branżowymi.

graphite.group

ul. Narutowicza90/2, 90-139 Łódź, www.graphite-group.pl

TEMAT:	ZESPÓŁ BUDYNKÓW WIELORODZINNYCH W OBORNIKACH Z PARKINGAMI I NIEZBĘDNĄ INFRASTRUKTURA		
ADRES:	UL. RUDKI, DZ. NR 507/32, 507/27 OBRĘB OBORNIKI 64-600		
INWESTOR:	SPOŁECZNA INICJATYWA MIESZKANIOWA "KZN - ZACHODNI", ul. Grunwaldzka 19/2.15, Poznań 60-782		
OPRACOWANIE:	PROJEKT BUDOWLANY		
STADIUM:	PROJEKT TECHNICZNY ARCHITEKTURY		
ZESPÓŁ GŁÓWNEGO PROJEKTANTA:			
ARCHITEKTURA: mgr inż. arch. Piotr Piasecki upr. nr.12/LOOKK/2011			
WSPÓŁPRACA: mgr inż. arch. Tomasz Pilarczyk			
SPRAWDZAJĄCY: mgr inż. arch. Michał Koziej upr nr 09/LOOKK/2013			
RYSUNEK:	BUDYNEK B4, RZUT PIĘTRA 1		
DATA:	STYCZEŃ 2025	SKALA: 1:100	NR RYS.: B4.02

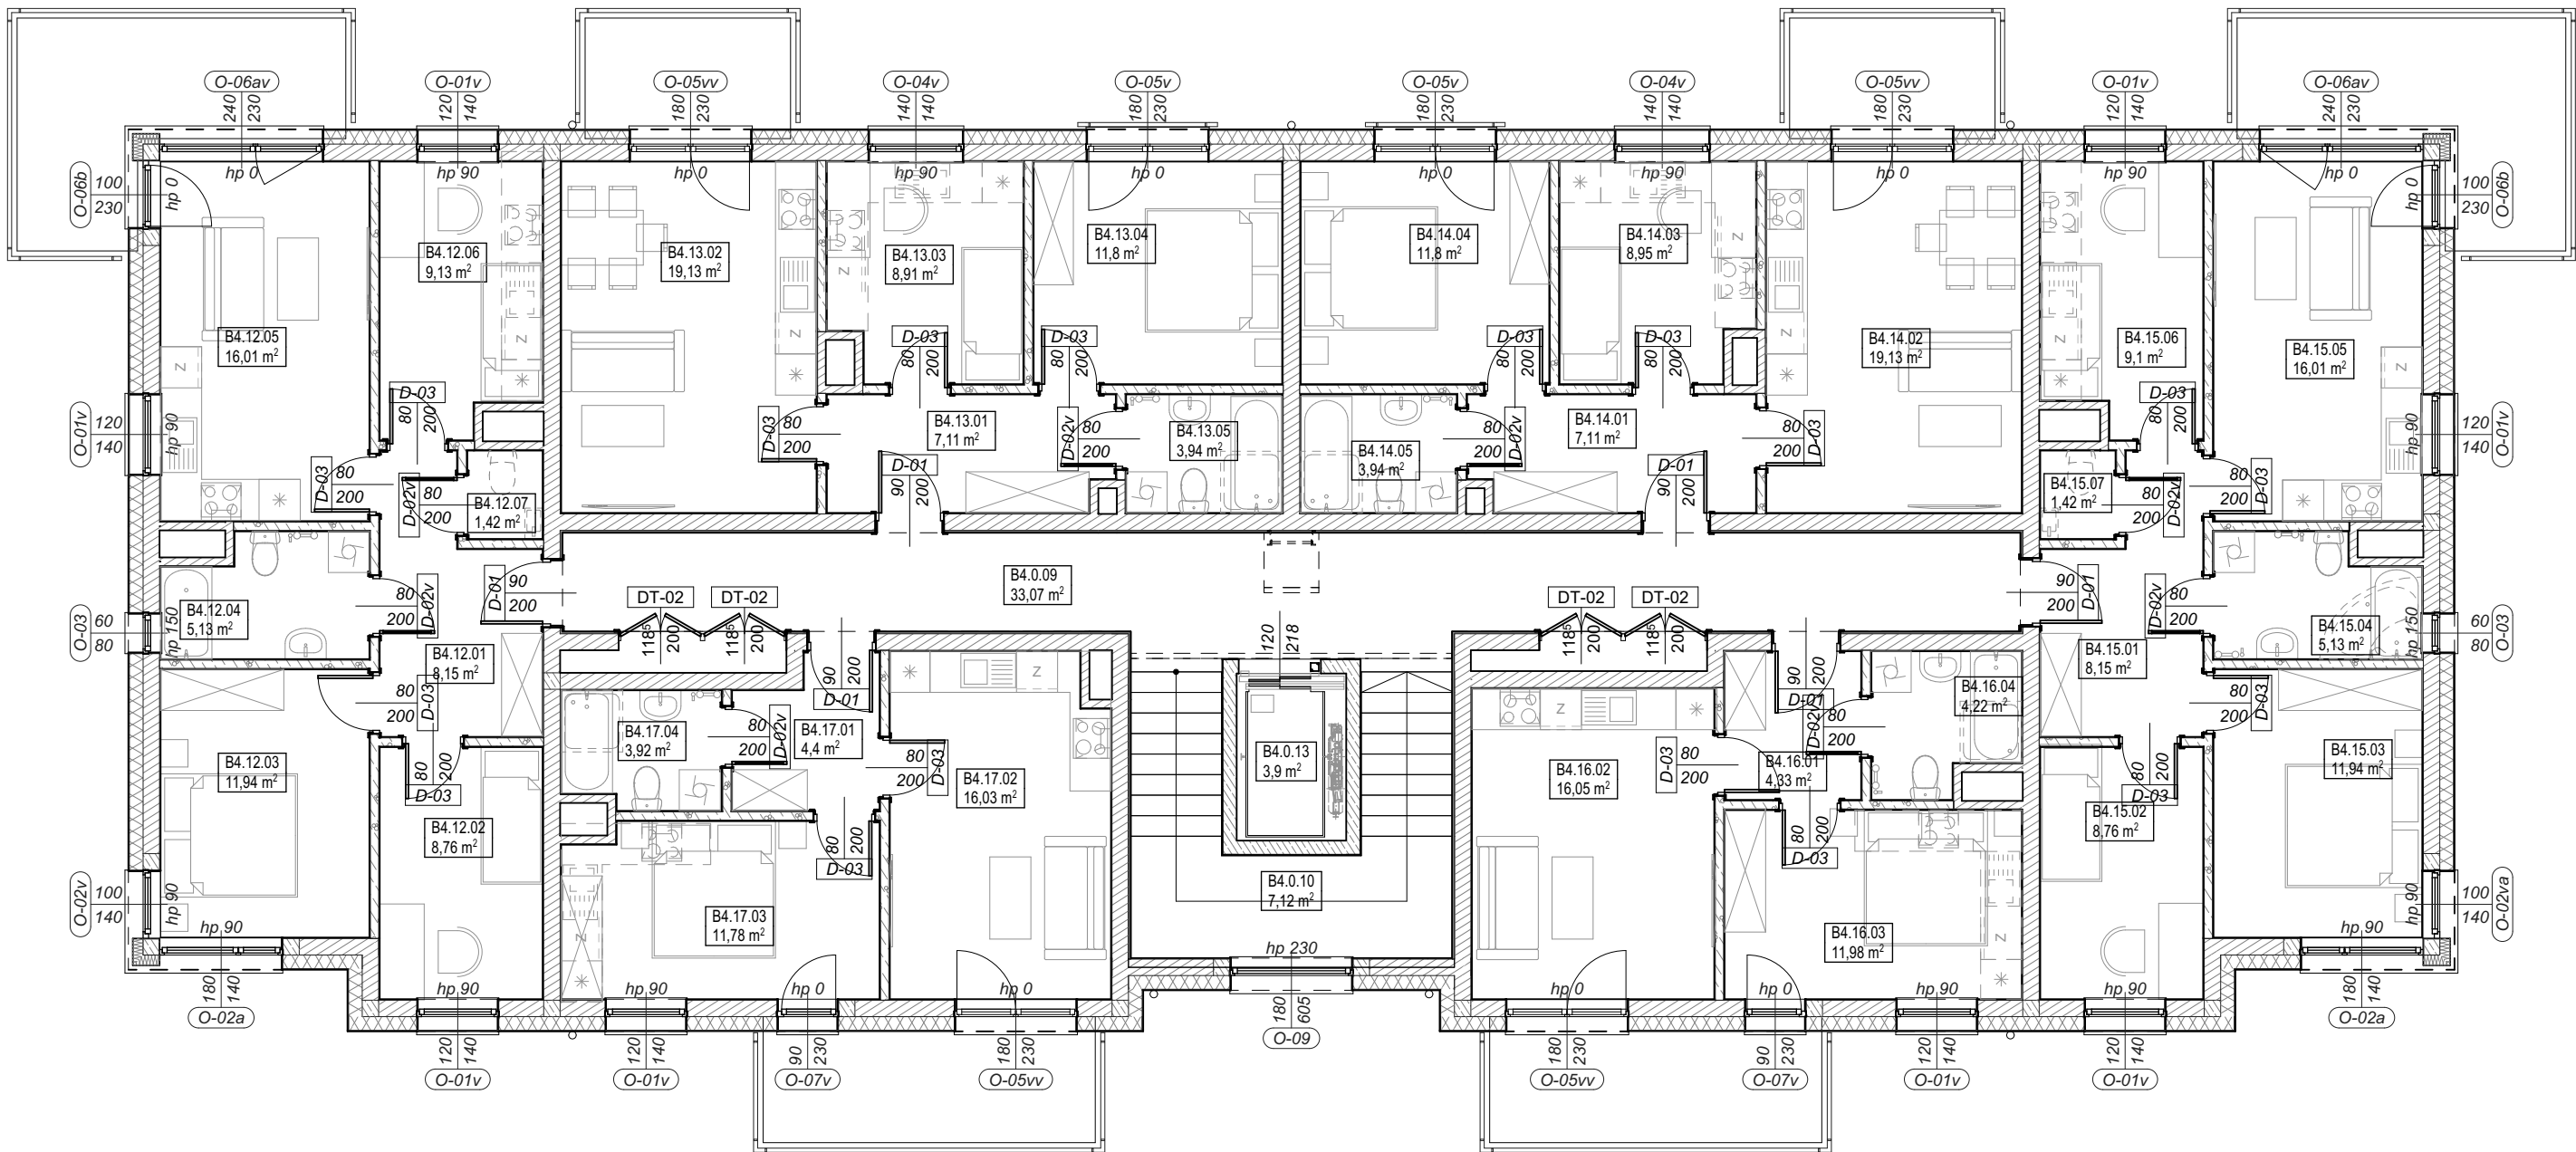

ZEST. POWIERZCHNI BUD. B4, PIĘTRO 2			
NR	NAZWA	POW.	
cz. wspólne B4.0			
B4.0.09	korytarz	33,07	
B4.0.10	schody	7,12	
B4.0.13	dźwig	3,90	
		44,09 m ²	
mieszkanie B4.12			
B4.12.01	przedpokój	8,15	
B4.12.02	pokój	8,76	
B4.12.03	pokój	11,94	
B4.12.04	łazienka	5,13	
B4.12.05	pokój+aneks	16,01	
B4.12.06	pokój	9,13	
B4.12.07	garderoba/schówek	1,42	
		60,54 m ²	
mieszkanie B4.13			
B4.13.01	przedpokój	7,11	
B4.13.02	pokój+aneks	19,13	
B4.13.03	pokój	8,91	
B4.13.04	pokój	11,80	
B4.13.05	łazienka	3,94	
		50,89 m ²	
mieszkanie B4.14			
B4.14.01	przedpokój	7,11	
B4.14.02	pokój+aneks	19,13	
B4.14.03	pokój	8,95	
B4.14.04	pokój	11,80	
B4.14.05	łazienka	3,94	
		50,93 m ²	
mieszkanie B4.15			
B4.15.01	przedpokój	8,15	
B4.15.02	pokój	8,76	
B4.15.03	pokój	11,94	
B4.15.04	łazienka	5,13	
B4.15.05	pokój+aneks	16,01	
B4.15.06	pokój	9,10	
B4.15.07	garderoba/schówek	1,42	
		60,51 m ²	
mieszkanie B4.16			
B4.16.01	przedpokój	4,33	
B4.16.02	pokój + aneks	16,05	
B4.16.03	pokój	11,98	
B4.16.04	łazienka	4,22	
		36,58 m ²	
mieszkanie B4.17			
B4.17.01	przedpokój	4,40	
B4.17.02	pokój+aneks	16,03	
B4.17.03	pokój	11,78	
B4.17.04	łazienka	3,92	
		36,13 m ²	
		razem:	339,67 m ²

- TM

1

-

TABLICA ROZDZIELCZA MIESZKANIOWA
- W

2

-

SKRZYNKA WODOMIERZOWA
- GA

3

-

GAŚNICA

UWAGA:
1. Wszystkie roboty należy wykonywać zgodnie z Polskimi Normami, "Warunkami technicznymi wykonania i odbioru robót budowlano-montażowych" opracowanymi przez Instytut Techniki Budowlanej oraz zasadami wiedzy i sztuki budowlanej.
2. Wszelkie elementy wyposażenia w szczególności elementy ruchome, elementy wyposażenia, stolarki okiennej i drzwiowej, szkła, fasad i okładzin, elewacyjnych, balustrad, poręczy i pochwytów, odblasków wewnętrznych i innych należy zamawiać i wykonać/montować na podstawie zweryfikowanych obmiarów rzeczywistych wykonanych na obiekcie.
3. Projekt architektoniczny rozpatrywać łącznie z projektami branżowymi.

graphite.group

ul. Narutowicza90/2, 90-139 Łódź, www.graphite-group.pl

TEMAT:	ZESPÓŁ BUDYNKÓW WIELORODZINNYCH W OBORNIKACH Z PARKINGAMI I NIEZBĘDNĄ INFRASTRUKTURA		
ADRES:	UL. RUDKI, DZ. NR 507/32, 507/27 OBRĘB OBORNIKI 64-600		
INWESTOR:	SPOŁECZNA INICJATYWA MIESZKANIOWA "KZN - ZACHODNI", ul. Grunwaldzka 19/2.15, Poznań 60-782		
OPRACOWANIE:	PROJEKT BUDOWLANY		
STADIUM:	PROJEKT TECHNICZNY ARCHITEKTURY		
ZESPÓŁ GŁÓWNEGO PROJEKTANTA:			
ARCHITEKTURA:	mgr inż. arch. Piotr Piasecki upr. nr.12/LOOKK/2011		
WSPÓŁPRACA:	mgr inż. arch. Tomasz Pilarczyk		
SPRAWDZAJĄCY:	mgr inż. arch. Michał Koziej upr nr 09/LOOKK/2013		
RYSUNEK:	BUDYNEK B4, RZUT PIĘTRA 2		
DATA:	STYCZEŃ 2025	SKALA: 1:100	NR RYS.: B4.03