

A1-BIL-002 PARTER			
Kategoria strefy	Nr	Nazwa pomieszczenia	Powierzchnia
A.P-01			
	AP-01.1	Przedpokój	5,1
	AP-01.2	Pokój	11,6
	AP-01.3	Kuchnia	6,0
	AP-01.4	Pokój dzienny	16,7
	AP-01.5	Pokój	10,0
	AP-01.6	Łazienka	4,6
			54,0 m²
A.P-02			
	AP-02.1	Przedpokój	5,6
	AP-02.2	Łazienka	5,9
	AP-02.3	P.dzienny+Aneks	21,7
			33,2 m²
A.P-03			
	AP-03.1	Przedpokój	4,6
	AP-03.2	P.dzienny+Aneks	22,5
	AP-03.3	Łazienka	4,8
	AP-03.4	Pokój	14,9
			46,8 m²
A.P-04			
	AP-04.1	Przedpokój	4,6
	AP-04.2	P.dzienny+Aneks	22,5
	AP-04.3	Łazienka	4,8
	AP-04.4	Pokój	14,9
			46,8 m²
A.P-05			
	AP-05.1	Przedpokój	4,6
	AP-05.2	P.dzienny+Aneks	22,5
	AP-05.3	Łazienka	4,8
	AP-05.4	Pokój	14,9
			46,8 m²
A.P-06			
	AP-06.1	Przedpokój	4,6
	AP-06.2	P.dzienny+Aneks	22,5
	AP-06.3	Łazienka	4,8
	AP-06.4	Pokój	14,9
			46,8 m²
A.P-07			
	AP-07.1	Przedpokój	4,6
	AP-07.2	P.dzienny+Aneks	22,5
	AP-07.3	Łazienka	4,8
	AP-07.4	Pokój	14,9
			46,8 m²
A.P-08			
	AP-08.1	Przedpokój	4,6
	AP-08.2	P.dzienny+Aneks	22,5
	AP-08.3	Łazienka	4,8
	AP-08.4	Pokój	14,9
			46,8 m²
A.P-Komunikacja+inne			
	AK.P-01	Wiatrołap	5,7
	AK.P-02	Pom. gospodarcze	3,3
	AK.P-03	Klatka schodowa	18,7
	AK.P-04	Węzeł C.O.	11,1
	AK.P-06	Wiatrołap	12,6
	AK.P-07	Klatka schodowa	17,1
	AK.P-08	Pom. gospodarcze	2,1
	AK.P-09	Wiatrołap	6,3
	AK.P-10	Klatka schodowa	17,1
	AK.P-11	Pom. gospodarcze	2,1
	AK.P-13	Klatka schodowa	17,1
	AK.P-14	Pom. gospodarcze	2,1
			115,3 m²
			483,3 m²


ARCHI-GRAF
JANUSZ KICIŃSKI & ROMAN SZUMNY

inwestor
Spółeczna Inicjatywa Mieszkaniowa "KZN - Zachodni" Sp z o.o.
60-810 Poznań, ul. Bukowska 12

nazwa i adres zamierzenia budowlanego
2 BUDYNKI MIESZKALNE WIELORODZINNE
Strzelce Krajeńskie, ul. Adama Asnyka, dz. nr 644/376

projektant
mgr inż. arch. Roman Szumny
uprawnienia budowlane do projektowania
bez ograniczeń w specjalności architektonicznej
Nr ewiden. GP-7342/1874/94

etap
PK 02. RZUT PARTERU - BUDYNEK A
skala 1:100 19/09/2022

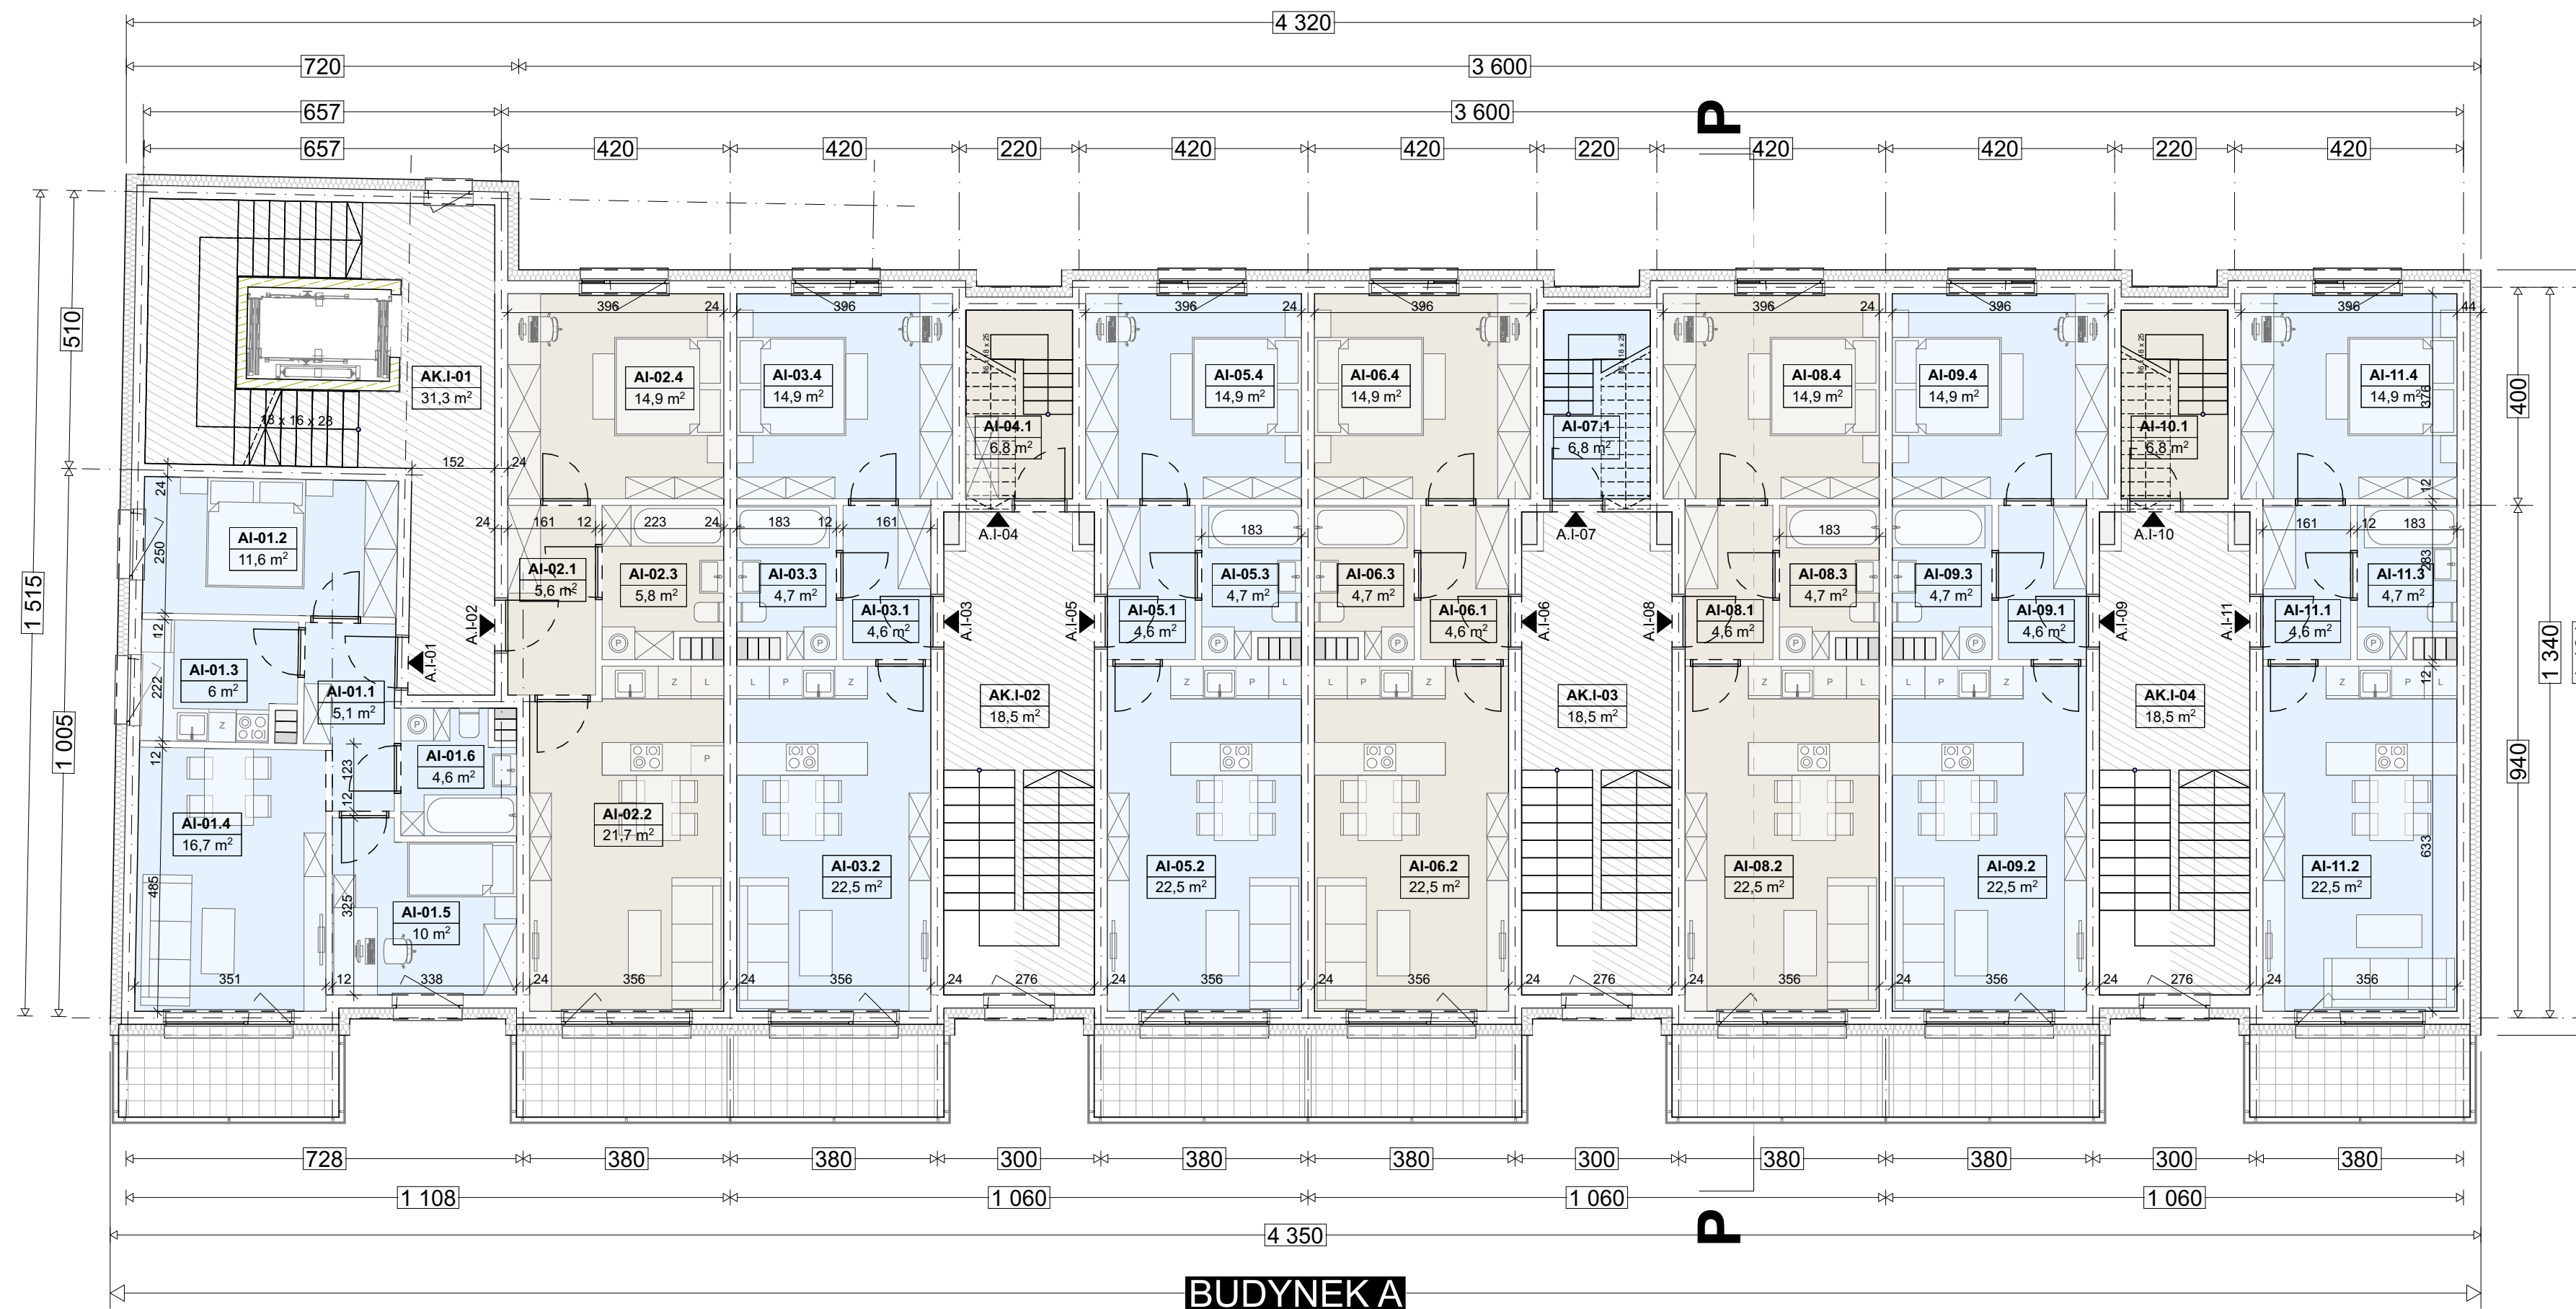

BUDYNEK A

A-01_BIL I PIĘTRO				
Kategoria strefy	Nr	Nazwa pomieszczenia	Powierzchnia	
A.I-01				
	AI-01.1	Przedpokój	5,1	
	AI-01.2	Pokój	11,6	
	AI-01.3	Kuchnia	6,0	
	AI-01.4	Pokój dzienny	16,7	
	AI-01.5	Pokój	10,0	
	AI-01.6	Łazienka	4,6	
			54,0 m²	
A.I-02				
	AI-02.1	Przedpokój	5,6	
	AI-02.2	P.dzienny+Aneks	21,7	
	AI-02.3	Łazienka	5,8	
	AI-02.4	Pokój	14,9	
			48,0 m²	
A.I-03				
	AI-03.1	Przedpokój	4,6	
	AI-03.2	P.dzienny+Aneks	22,5	
	AI-03.3	Łazienka	4,7	
	AI-03.4	Pokój	14,9	
			46,7 m²	
A.I-04				
	AI-04.1	Przedpokój	6,8	
			6,8 m²	
A.I-05				
	AI-05.1	Przedpokój	4,6	
	AI-05.2	P.dzienny+Aneks	22,5	
	AI-05.3	Łazienka	4,7	
	AI-05.4	Pokój	14,9	
			46,7 m²	
A.I-06				
	AI-06.1	Przedpokój	4,6	
	AI-06.2	P.dzienny+Aneks	22,5	
	AI-06.3	Łazienka	4,7	
	AI-06.4	Pokój	14,9	
			46,7 m²	
A.I-07				
	AI-07.1	Przedpokój	6,8	
			6,8 m²	
A.I-08				
	AI-08.1	Przedpokój	4,6	
	AI-08.2	P.dzienny+Aneks	22,5	
	AI-08.3	Łazienka	4,7	
	AI-08.4	Pokój	14,9	
			46,7 m²	
A.I-09				
	AI-09.1	Przedpokój	4,6	
	AI-09.2	P.dzienny+Aneks	22,5	
	AI-09.3	Łazienka	4,7	
	AI-09.4	Pokój	14,9	
			46,7 m²	
A.I-10				
	AI-10.1	Przedpokój	6,8	
			6,8 m²	
A.I-11				
	AI-11.1	Przedpokój	4,6	
	AI-11.2	P.dzienny+Aneks	22,5	
	AI-11.3	Łazienka	4,7	
	AI-11.4	Pokój	14,9	
			46,7 m²	
A.I-Komunikacja				
	AK.I-01	Klatka schodowa	31,3	
	AK.I-02	Klatka schodowa	18,5	
	AK.I-03	Klatka schodowa	18,5	
	AK.I-04	Klatka schodowa	18,5	
			86,8 m²	
			489,4 m²	

ARCHI-GRAF
JANUSZ KICIŃSKI & ROMAN SZUMNY


inwestor
Społeczna Inicjatywa Mieszkaniowa "KZN - Zachodni" Sp z o.o.
60-810 Poznań, ul. Bukowska 12

nazwa i adres zamierzenia budowlanego
2 BUDYNKI MIESZKALNE WIELORODZINNE
Strzelce Krajeńskie, ul. Adama Asnyka, dz. nr 644/376

projektant
mgr inż. arch. Roman Szumny
uprawnienia budowlane do projektowania
bez ograniczeń w specjalności architektonicznej
Nr ewiden. GP-7342/1874/94

etap
PK 02. RZUT I PIĘTRA - BUDYNEK A
skala 1:100

19/09/2022

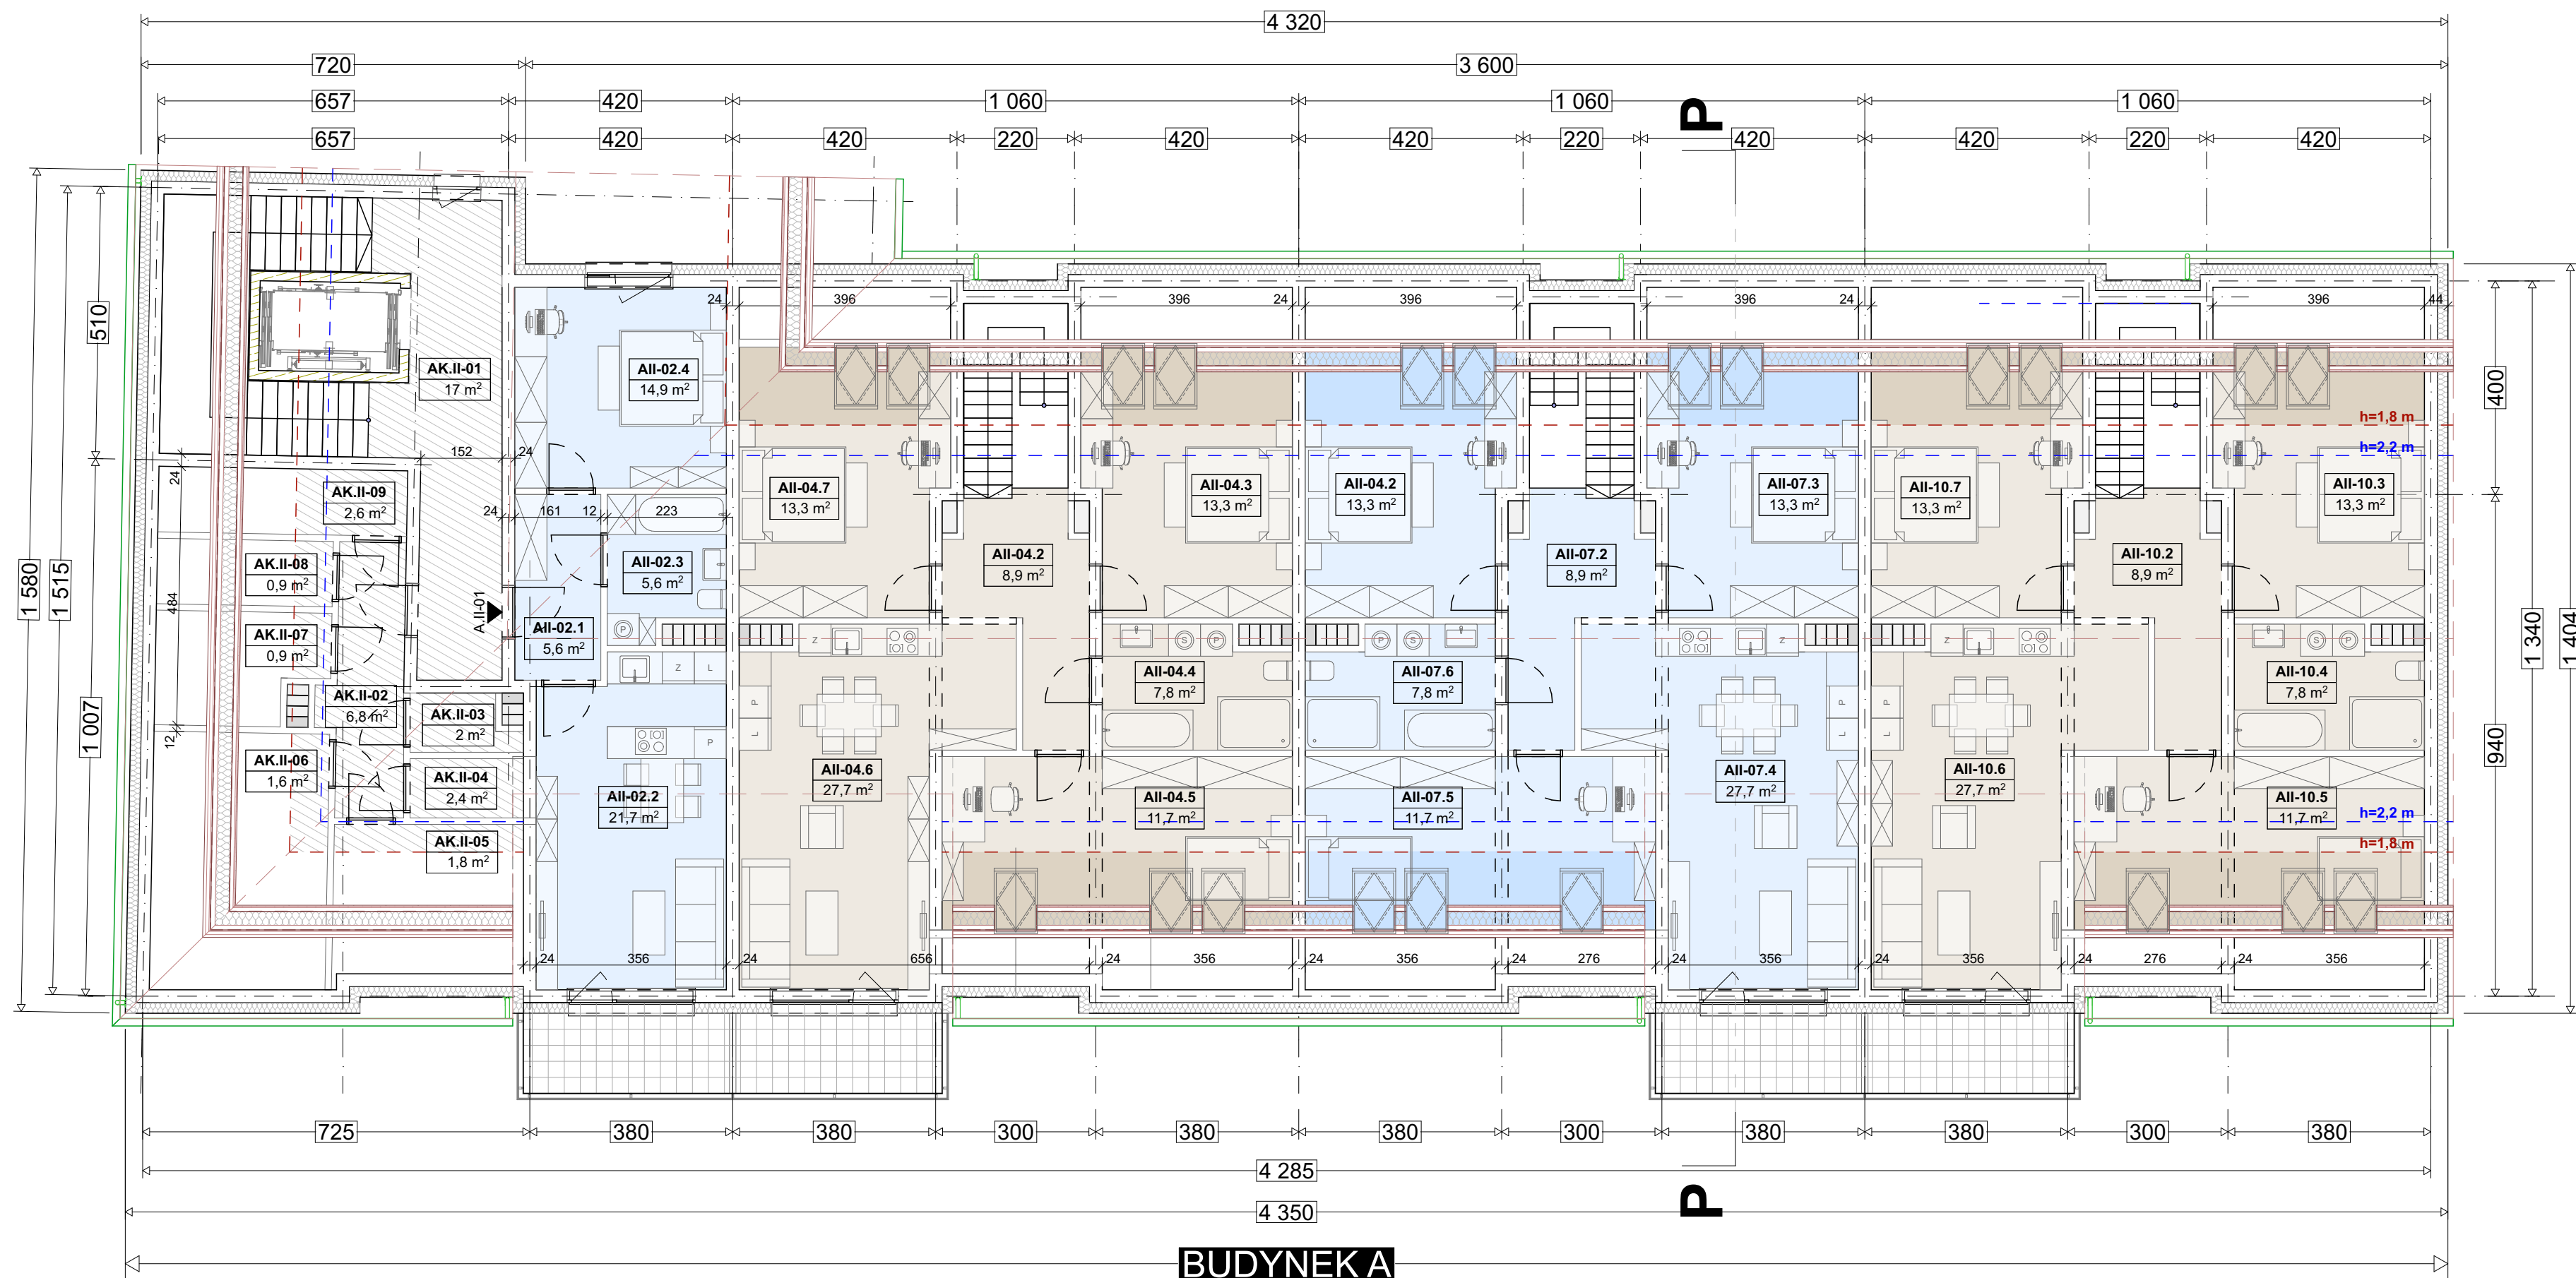

A-02_BIL PODDASZE			
Kategoria strefy	Nr	Nazwa pomieszczenia	Powierzchnia
A.II-01			
	All-02.1	Przedpokój	5,6
	All-02.2	P.dzienny+Aneks	21,7
	All-02.3	Łazienka	5,6
	All-02.4	Pokój	14,9
			47,8 m²
A.II-04			
	All-04.2	Przedpokój	8,9
	All-04.3	Pokój	13,3
	All-04.4	Łazienka	7,8
	All-04.5	Pokój	11,7
	All-04.6	P.dzienny+Aneks	27,7
	All-04.7	Pokój	13,3
			82,7 m²
A.II-07			
	All-04.2	Pokój	13,3
	All-07.2	Przedpokój	8,9
	All-07.3	Pokój	13,3
	All-07.4	P.dzienny+Aneks	27,7
	All-07.5	Pokój	11,7
	All-07.6	Łazienka	7,8
			82,7 m²
A.II-10			
	All-10.2	Przedpokój	8,9
	All-10.3	Pokój	13,3
	All-10.4	Łazienka	7,8
	All-10.5	Pokój	11,7
	All-10.6	P.dzienny+Aneks	27,7
	All-10.7	Pokój	13,3
			82,7 m²
A.II-Komunikacja+Inne			
	AK.II-01	Klatka schodowa	17,0
	AK.II-02	Korytarz	6,8
	AK.II-03	Kom. Lokatorska	2,0
	AK.II-04	Kom. Lokatorska	2,4
	AK.II-05	Kom. Lokatorska	1,8
	AK.II-06	Kom. Lokatorska	1,6
	AK.II-07	Kom. Lokatorska	0,9
	AK.II-08	Kom. Lokatorska	0,9
	AK.II-09	Kom. Lokatorska	2,6
			36,0 m²
			331,9 m²

ARCHI-GRAF
JANUSZ KICIŃSKI & ROMAN SZUMNY

inwestor
Społeczna Inicjatywa Mieszkaniowa "KZN - Zachodni" Sp z o.o.
60-810 Poznań, ul. Bukowska 12

nazwa i adres zamierzenia budowlanego
2 BUDYNKI MIESZKALNE WIELORODZINNE
Strzelce Krajeńskie, ul. Adama Asnyka, dz. nr 644/376

projektant
mgr inż. arch. Roman Szumny
uprawnienia budowlane do projektowania
bez ograniczeń w specjalności architektonicznej
Nr ewiden. GP-7342/1874/94

etap
PK 02. RZUT PODDASZA - BUDYNEK A
skala 1:100 19/09/2022