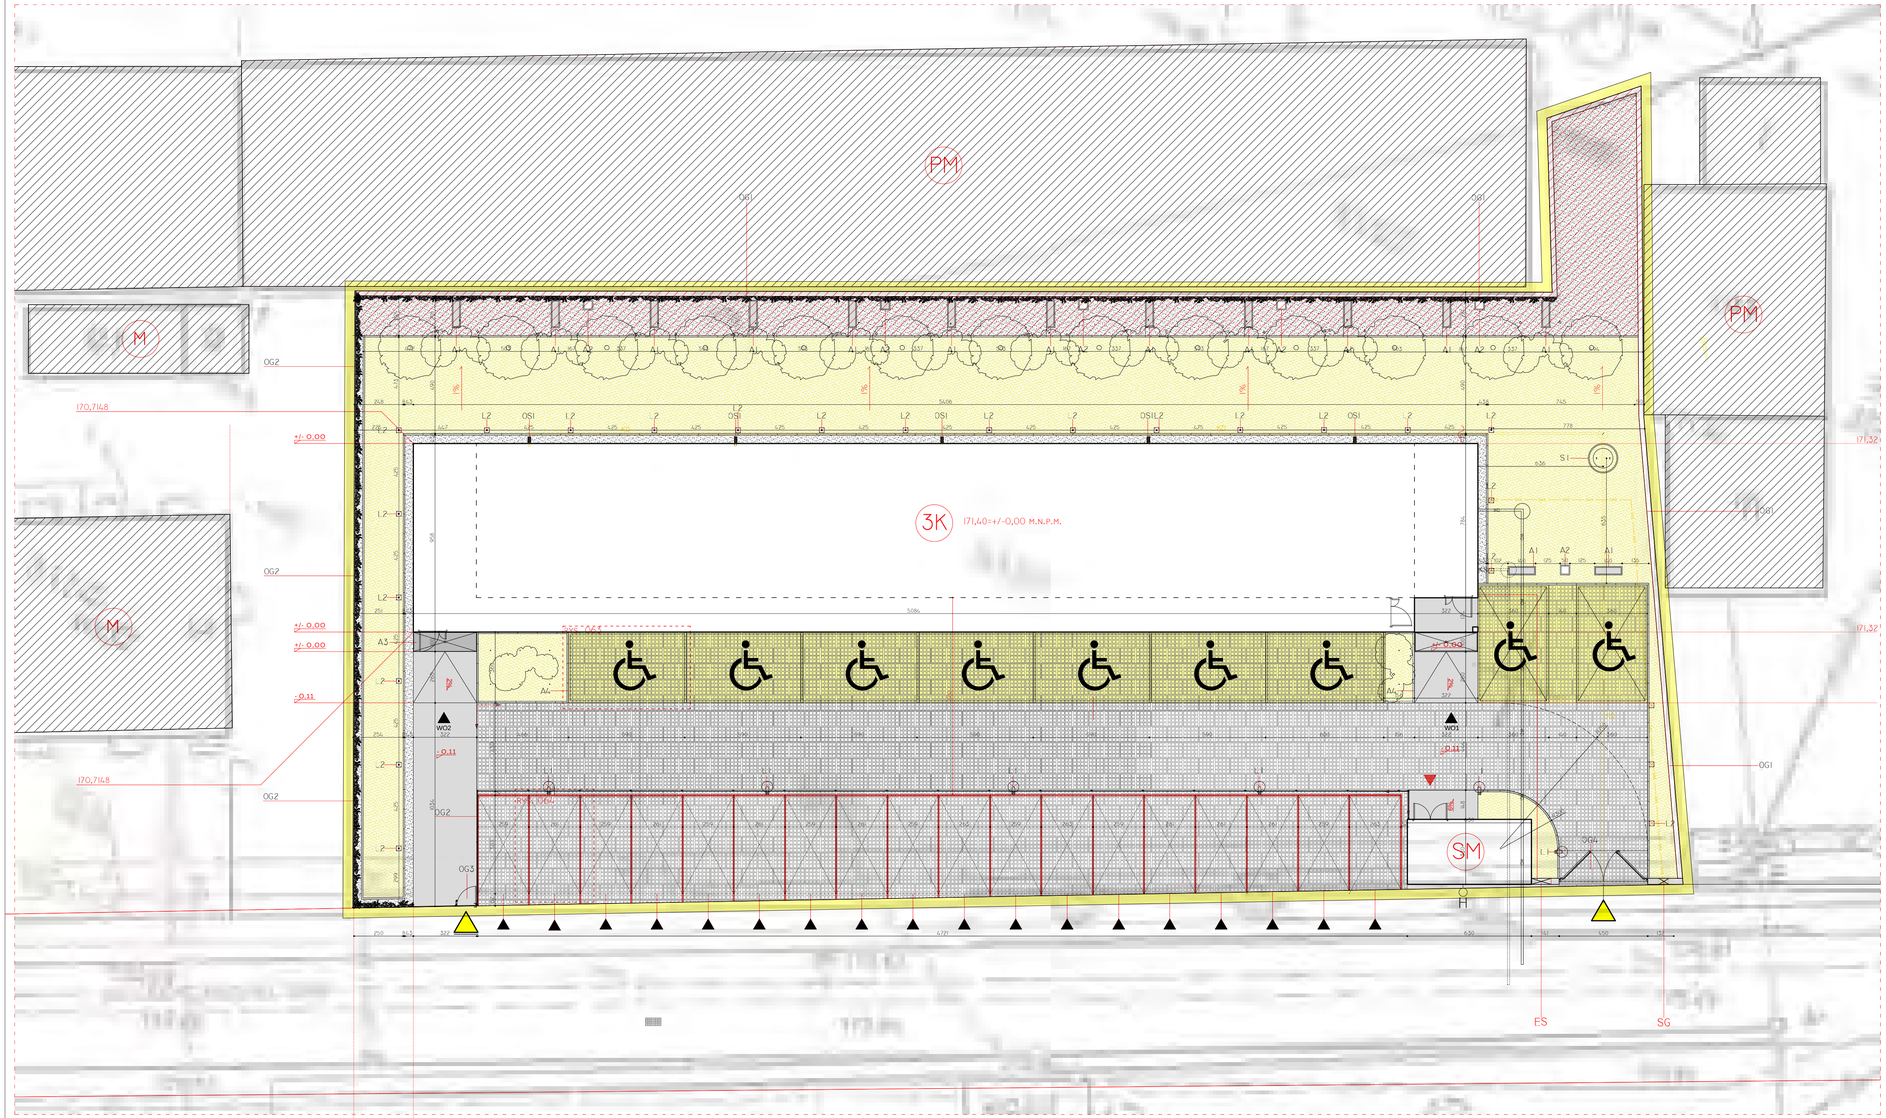

LEGENDA:

- GRANICA DZIALEK 615/4, 621/10
- CZESC TERENU DZIALEK POZA OBSZAREM OPRACOWANIA
- PROJEKTOWANA ZABUDOWA DZIALKI
- ZABUDOWA ISTNIEJACA
- PM SASIEDNIE BUDYNKI MAGAZYNOWE
- M SASIEDNIE BUDYNKI MIESZKALNE
- G SASIEDNIE WOLNOSTOJACE BUDYNKI GARAZOWE I GOSPODARCZE
- 3K LOSC KONDYGNACJI PROJEKTOWANEGO BUYDNKU
- SM PROJEKTOWANA WIATA SMIETNIKOWA
- PROJEKTOWANA ZIELEN KOMPOZYCYJNA - SREDNIOWYSOKA, (KLON PALMOWY LUB RÓWNOWAZNE)
- WEJSCIE DO BUNKU - WO1, WO2
- WJAZD NA TEREN POSESJI
- WYJSCIE NA TEREN POSESJI
- WJAZD NA MIEJSCE PARKINGOWE
- PROJEKTOWANE MIEJSCA POSTOJOWE DOSTEPNE Z DZIALKI DROGOWEJ O NR 621/18
- PROJEKTOWANE MIEJSCA POSTOJOWE DLA NIEPELNOSPRAWNYCH
- LINIA SCIAN BUDYNKU ROZGRANICZAJACA POMIESZCZENIA NA STALY POBYT LUDZI
- POWIERZCHNIA PRZEPUSZCZALNA - GRYS KOLOR ANTRACYT
- POWIERZCHNIA BIOLOGICZNIE CZYNNA TRAWNIK
- POWIERZCHNIA UTWARDZONA - BETON
- POWIERZCHNIA UTWARDZONA - KRATA NAWIERZCHNIOWA "LIBET-SYSTEM TTE" LUB RÓWNOWAZNE OBSIANA TRAWA
- POWIERZCHNIA UTWARDZONA - KRATA NAWIERZCHNIOWA "LIBET-SYSTEM TTE" LUB RÓWNOWAZNE WYPEŁNIONA KOSTKA SYSTEMOWA
- ISTNIEJACY MUR WZDLUZ GRANICY DZIALKI
- NASADZENIA BLUSZCZU WZDLUZ OGRODZENIA LUB INNYCH ROSLIN PNACYCH (BLUSZCZ POSPOLITY LUB RÓWNOWAZNE)
- ZNAKI POZIOME - PODZIAŁ NA MIEJSCA PARKINGOWE NAWIERZCHNIA LIBET TTE LUB RÓWNOWAZNE

INSTALACJE

- WO PRZEWIDYWANA TRASA PRZYŁACZENIOWA INSTALACJI WODNEJ
- KS PRZEWIDYWANA TRASA PRZYŁACZENIOWA KANALIZACJI SANITARNEJ
- KD PRZEWIDYWANA TRASA OPROWADZENIA WOD OPADOWYCH DO STUDNI RETENCYJNEJ
- PRZEWIDYWANA TRASA PRZYŁACZENIOWA INSTALACJI GAZOWEJ
- ES ZEWNETRZNA SKRZYNKA ELEKTRYCZNA
- SG ZEWNETRZNA SKRZYNKA GAZOWA

OGRODZENIE- ELEMENTY WYPOSAZENIA

OZN.	SYMBOL	ZDJECIE	OPIS
OG1			ISTNIEJACY MUR
OG2			OGRODZENIE- SIATKA NYLOFOR 3D (LUB RÓWNOWAZNE) WYS.: 173 CM
OG3			FURTKA OGRODZENIOWA PANELOWA WYS. 173CM
OG4			BRAMA PANELOWA SZER 400CM, WYS. 173CM
OG5			PROJEKTOWANE OGRODZENIE MUROWANE WYS.173CM Z WBUDOWANA SKRZYNKA GAZOWA (G) I ENERGETYCZNA (E)
	PRZESŁO OGRODZENIA-WIDOK	FURTKA-WIDOK	PRZEKROJ PRZEZ ELEMENTY

MALA ARCHITEKTURA- ELEMENTY WYPOSAZENIA

OZN.	SYMBOL	ZDJECIE	OPIS
A1			LAWKA BETONOWA ZEWNETRZNA, NP TEPAKIKME DETROIT LUB RÓWNOWAZNE
A2			KOSZ NA SMIECI
A3			WYCIERACZKA METALOWA Z RYPSOWYM WKŁADEM
A4			DONICE BETONOWE WYS. 30CM
			OPORNIK BETONOWY S=80M, L=100CM

OSWIETLENIE ZEWNETRZNE- ELEMENTY WYPOSAZENIA

OZN.	SYMBOL	ZDJECIE	OPIS
L1			LAMPA ZEWNETRZNA NASLUPOWA WYS. 3M PRZYKŁAD: NOWODVORSKI LIGHTNING SLUPEK LATARNIA OGRODOWA/PATHWAY LED CZARNY (LUB RÓWNOWAZNE) FUNDAMENTOWANIE WYBRANEJ LAMPY NASLUPOWEJ, ZRODLO: HTTPS://NOWODVORSKI-LAMPY.PL
L2			SLUPEK OSWIETLENIOWY, NP ARCHIO DYNORMA LED LUB RÓWNOWAZNE

SANITARNE I KOMUNALNE ELEMENTY WYPOSAZENIA

OZN.	SYMBOL	ZDJECIE	OPIS
OSI			OSADNIK RURY SPUSTOWEJ
S1			STUDNIA RETENCYJNA, ROZWIENIECIE W BRANZY SANITARNEJ
H			HYDRANT
KRI			ZAWÓR KRANOWY ZEWNETRZNY

BILANS TERENU

POWIERZCHNIA DZIALEK NR 615/4 , 621/10	2080,00M²	-
OBSZAR POZA ZAKRESEM OPRACOWANIA	186M²	-
POWIERZCHNIA BEDACA OBSZAREM OPRACOWANIA	1894,00M²	100%
POWIERZCHNIA ZABUDOWY (BUDYNEK + SMIETNIK)	533,15M²	28,16%
POWIERZCHNIA BIOLOGICZNIE CZYNNA (POW BIOL. CZYNNE + 60% NAWIERZCHNI TTE)	800,61M²	42,27%
POWIERZCHNIA UTWARDZONA(NIEPRZEPUSZCZALNA): (SUMA POWIERZCHNI UTWARDZONYCH + 40% POWIERZCHNI NAWIERZCHNI TTE)	509,99M²	26,92%
POWIERZCHNIA PRZEPUSZCZALNA	50,25M²	2,6%

TYTUŁ	PROJEKT ZAGOSPODAROWANIA DZIAŁKI NR 615/4, 621/10 OBRÓB 0022 PANEGO BUDYNKU MIESZKALNEGO		
ADRES INWESTYCJI	GMINA NR DZIAŁKI: 615/4, 621/10	OBRÓB: 0022	PROJEKT ZAGOSPODAROWANIA DZIAŁKI NR 615/4, 621/10 OBRÓB 0022 PANEGO BUDYNKU MIESZKALNEGO
ARCHITEKTURA	GŁÓWNY PROJEKTANT	MGR INŻ. ARCH. JERZY GÓRÓLKA NR UPRAWNIEŃ: DL/0036	
	PROJEKTANT SPRAWDZAJĄCY	MGR INŻ. ARCH. KATARZYNA DOMARAŃSKA NR UPR: DL/0036	
	OPRACOWAŁ:	MGR INŻ. ARCH. MARCIN WIERZBICKI	
	RZUT WYSUNIĘTY		
	PLAN ZAGOSPODAROWANIA TERENU		

PRACOWNIA ARCHITEKTONICZNA WIERZBICKI

NUMER RYSUNKU: 01