


KONIN / UL. ZACISZE / SIM KZN-ZACHODNI - WSTEPNA KONCEPCJA ARCHITEKTONICZNA

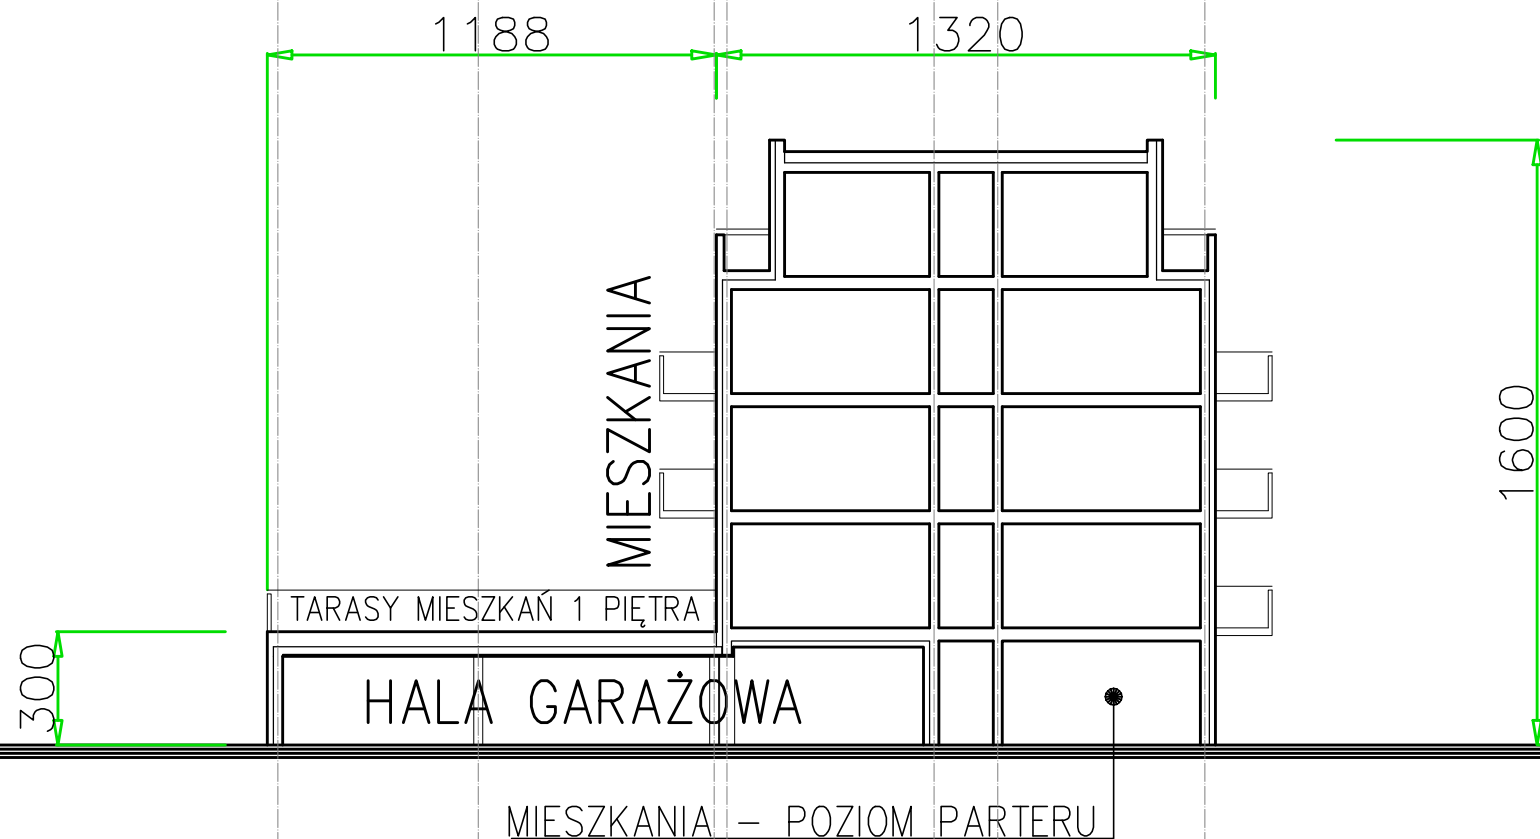

BUDYNEK NR 1 I NR 2
PRZEKROJ - SKALA 1:200