



BUDYNEK NR 1 I NR 2  
KONDYGNACJA 1 - SKALA 1:200

\* BALKONY POKAZANE SĄ W SPOSÓB SYMBOLICZNY

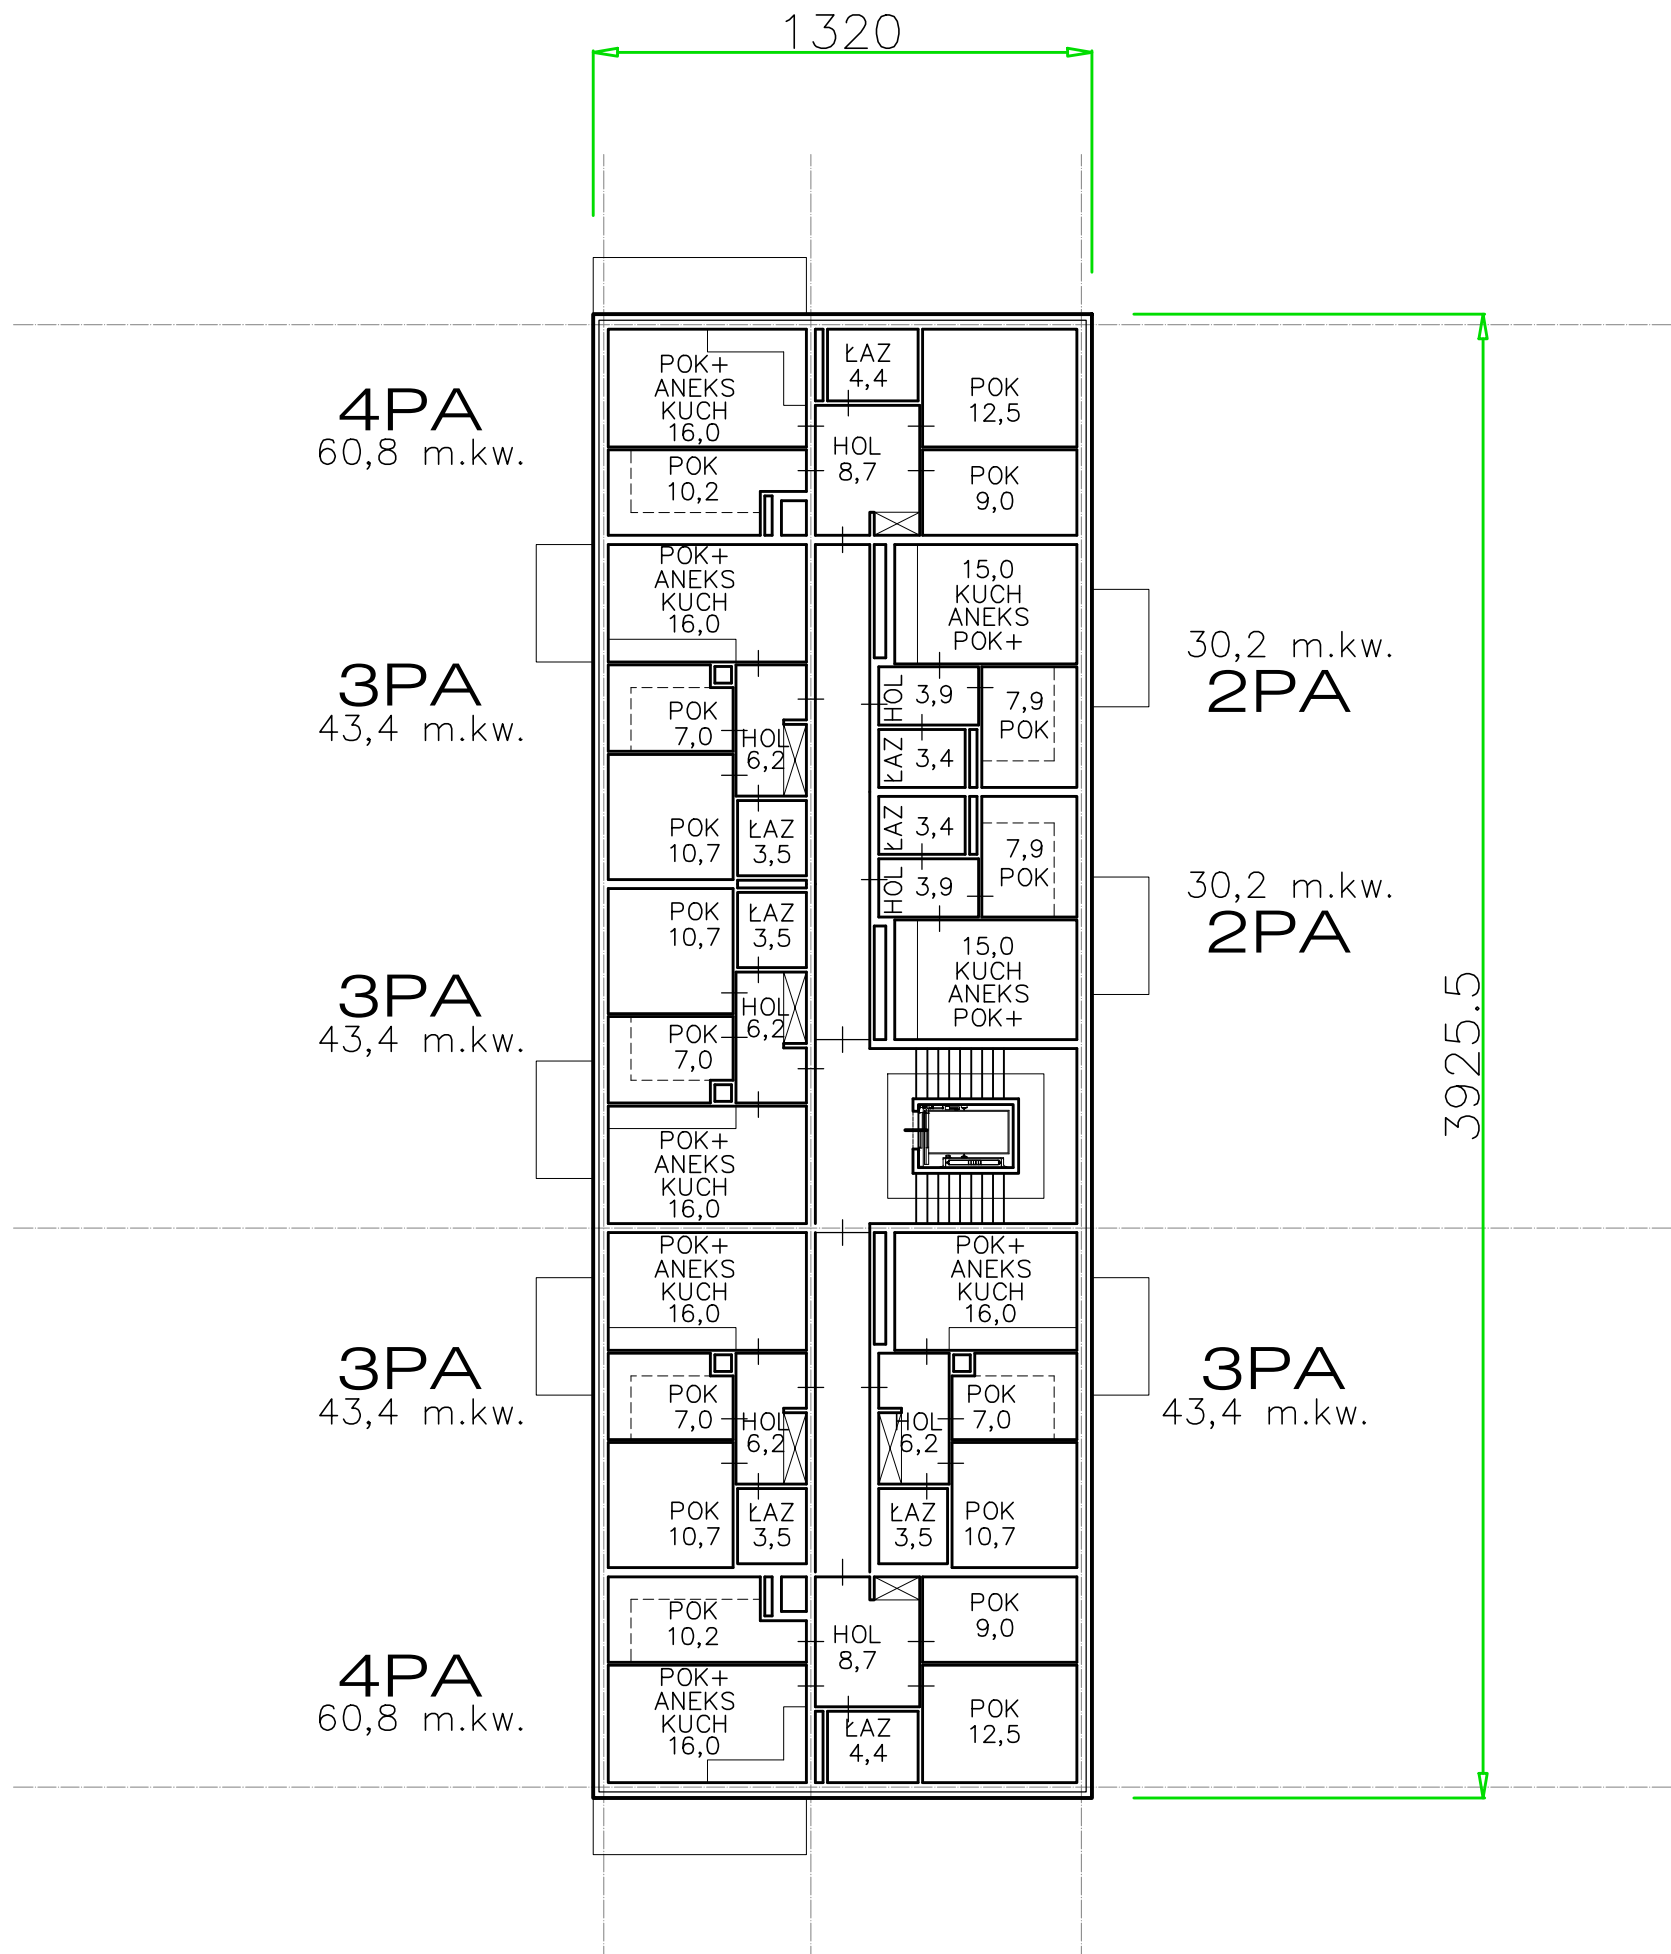

BUDYNEK NR 1 I NR 2  
KONDYGNACJA 2,3,4-SKALA 1:200

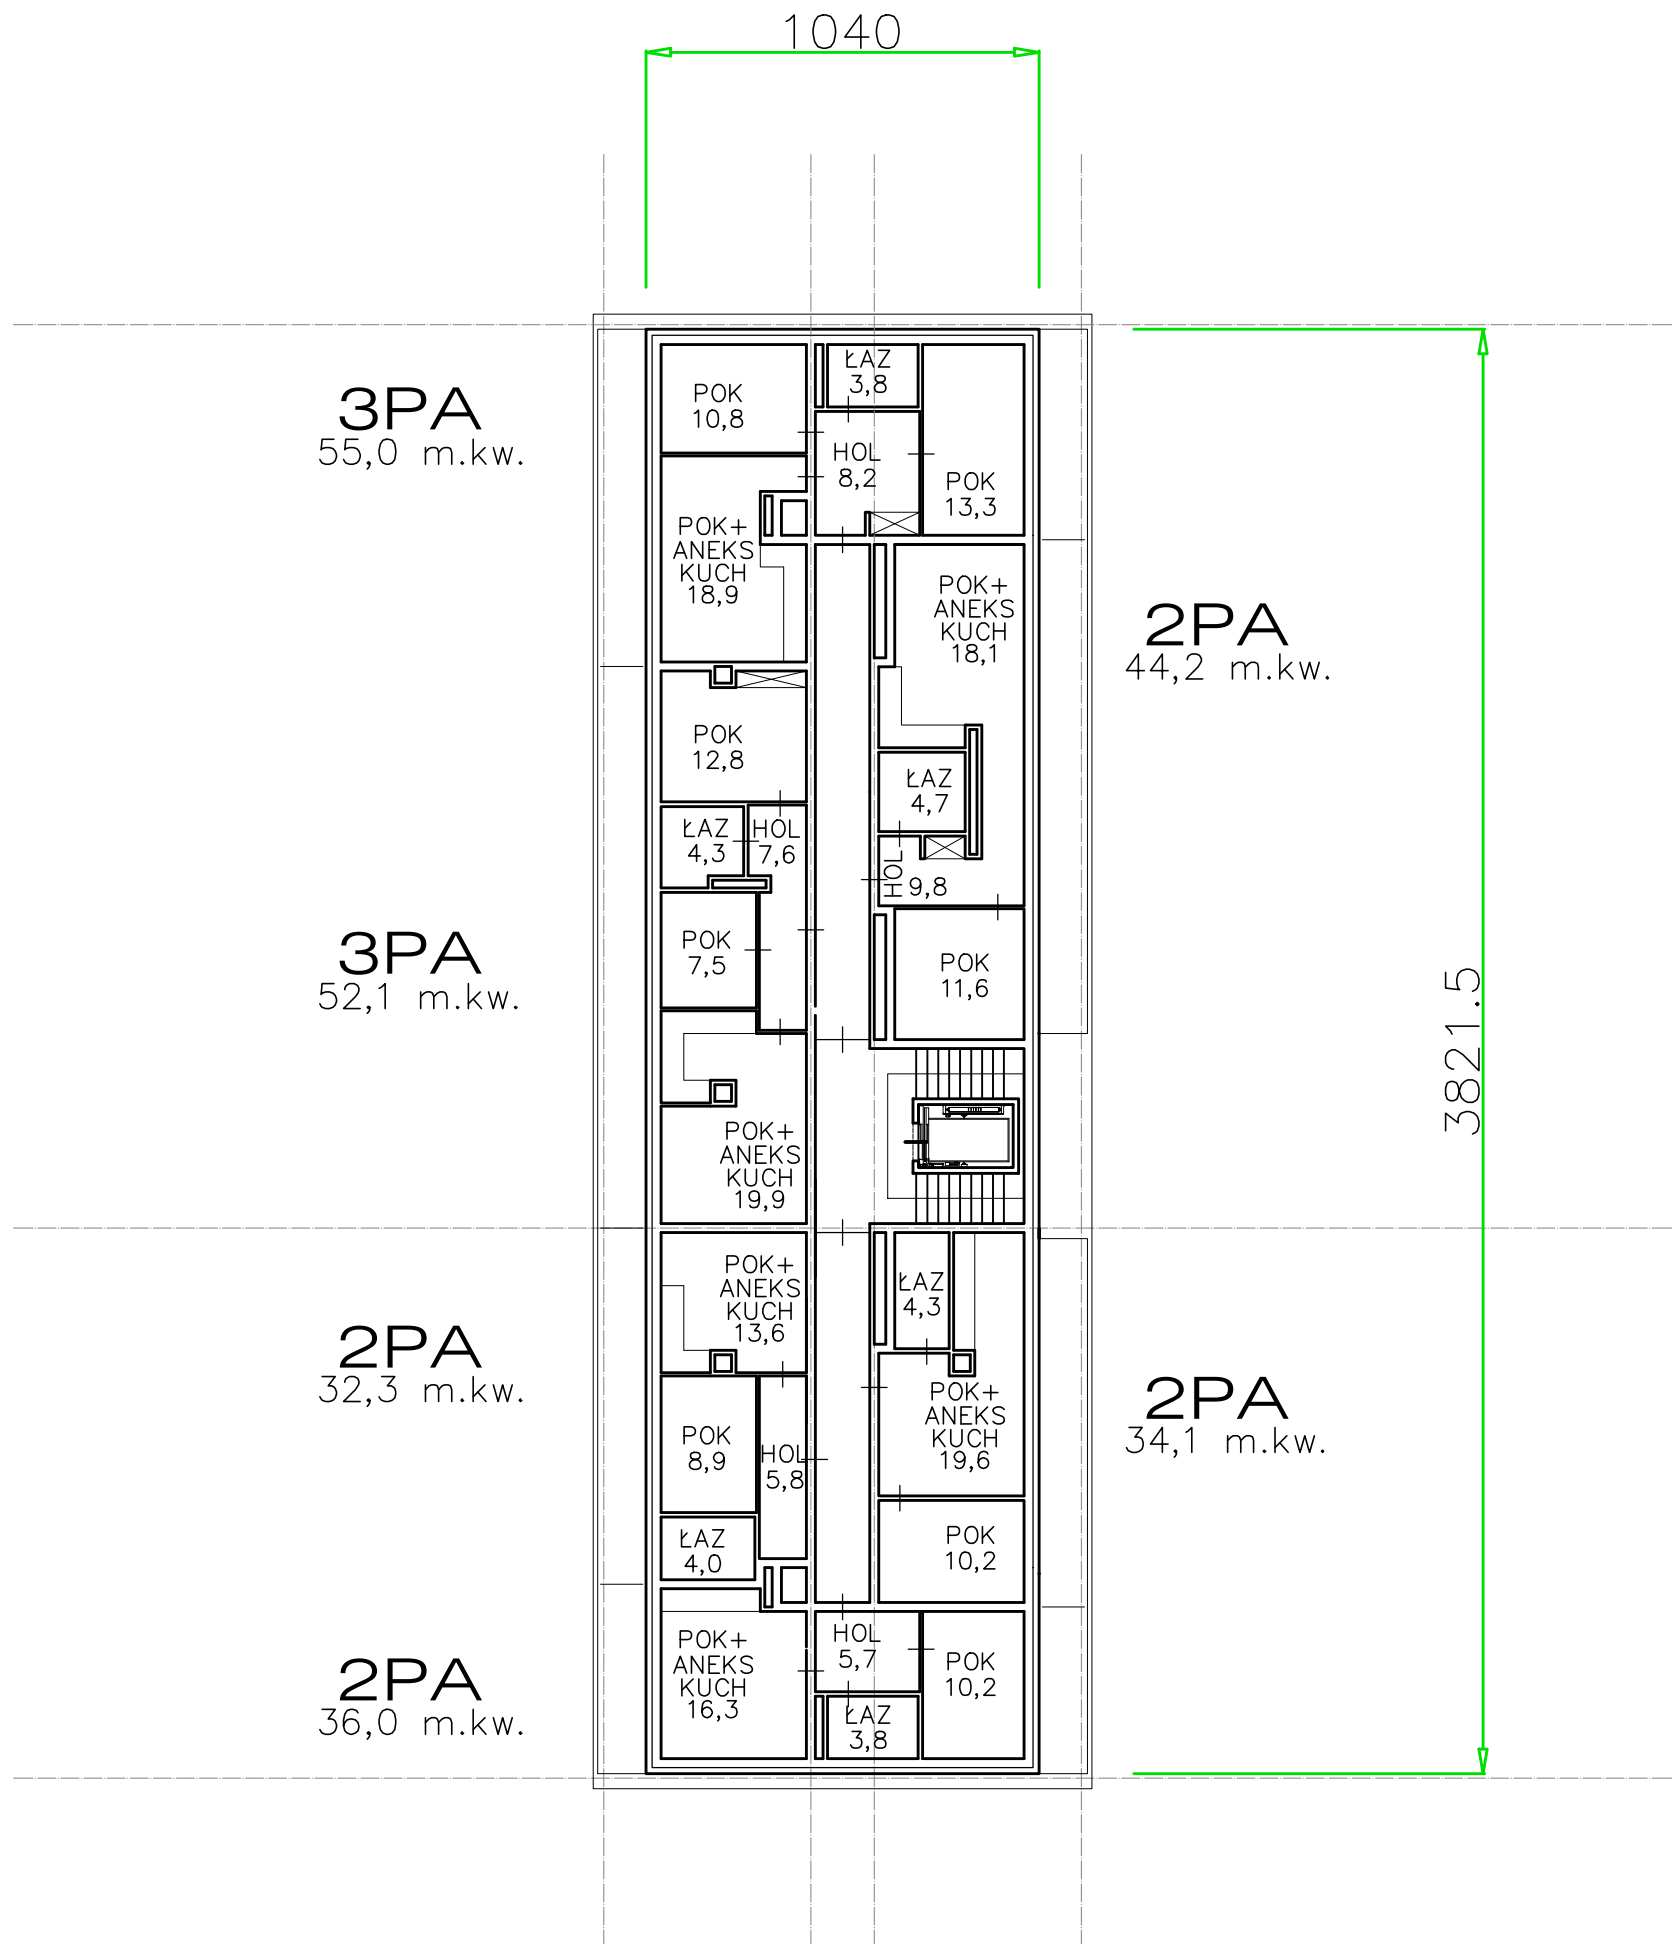

**BUDYNEK NR 1 I NR 2**  
**KONDYGNACJA 5 - SKALA 1:200**