



SPOŁECZNA
INICJATYWA
MIESZKANIOWA
KZN-ZACHODNI


ZESPÓŁ BUDYNKÓW WIELORODZINNYCH W OBORNIKACH Z PARKINGAMI I NIEZBĘDĄ INFRASTRUKTURĄ

BUDYNEK B2


PARTER

MIESZKANIE nr: MB 2.4
TYP: M5 4P+AK


SCHEMAT OSIEDLA:

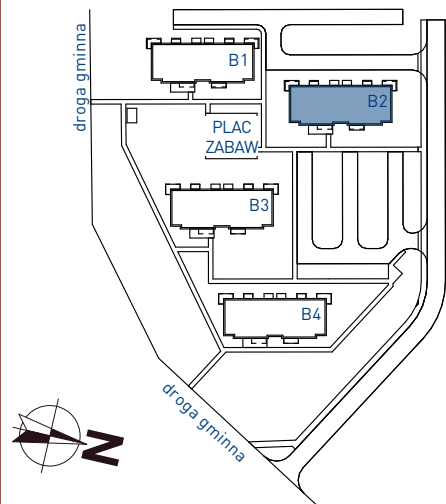

SCHEMAT BUDYNKU:

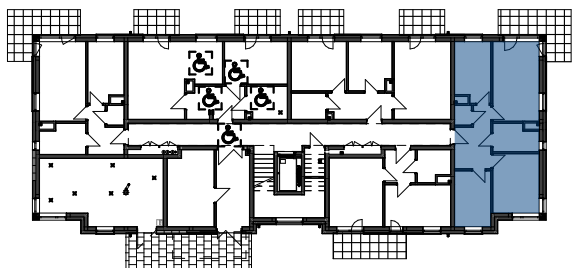

POMIESZCZENIE	POWIERZCHNIA
B2.4.01 przedpokój	8,15
B2.4.02 pokój	8,76
B2.4.03 pokój	11,94
B2.4.04 łazienka	5,13
B2.4.05 pokój + aneks	16,01
B2.4.06 pokój	9,10
B2.4.07 garderoba/schówek	1,42
	60,51 m ²

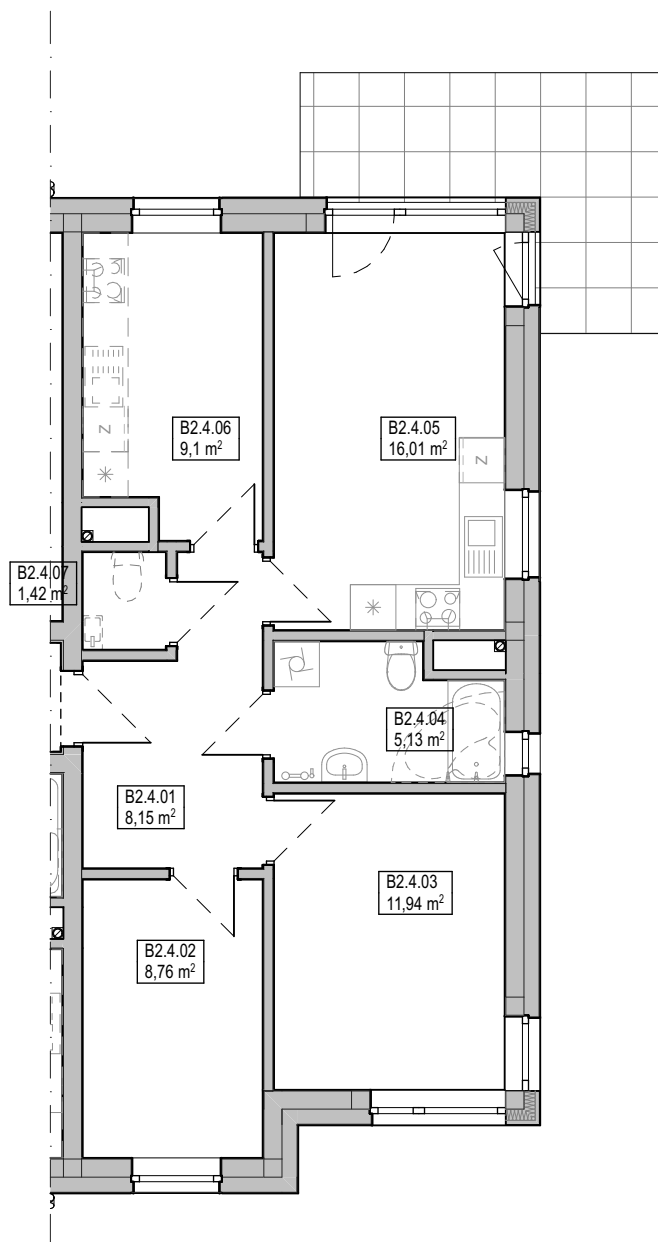

SKALA: 1:100



WYPOSAŻENIE:

DOMOFON	1
MISKA USTĘPOWA (COMPACT)	1
UMYWALKA Z BATERIĄ I SYFONEM	1
WANNA Z ARMATURĄ LUB KABINA PRYSZNICOWA	1
ZAWÓR DO PRALKI	1
ZAWÓR DO ZMYWARKI	1
ZLEW KUCHENNY Z BATERIĄ	1
KUCHNIA ELEKTRYCZNA Z PŁYTĄ CERAMICZNĄ	1

SPOŁECZNA INICJATYWA MIESZKANIOWA "KZN - ZACHODNI"
ul. Grunwaldzka 19/2.15, Poznań 60-782 tel: 534 628 510