



SPÓŁECZNA
INICJATYWA
MIESZKANIOWA
KZN-ZACHODNI

ZESPÓŁ BUDYNKÓW WIELORODZINNYCH W OBORNIKACH Z PARKINGAMI I NIEZBĘDĄ INFRASTRUKTURĄ


BUDYNEK B3

PARTER


MIESZKANIE nr: MB 3.2

TYP: M3 2P+AK

SCHEMAT OSIEDLA:

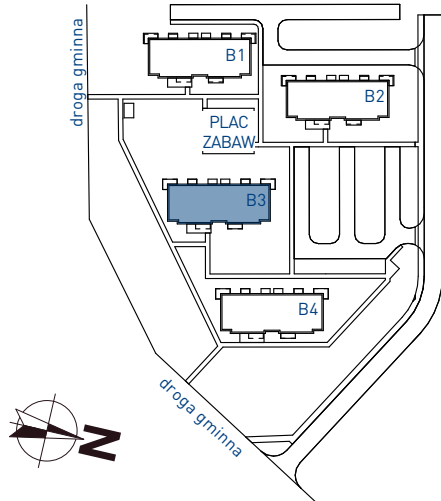


SCHEMAT BUDYNKU:

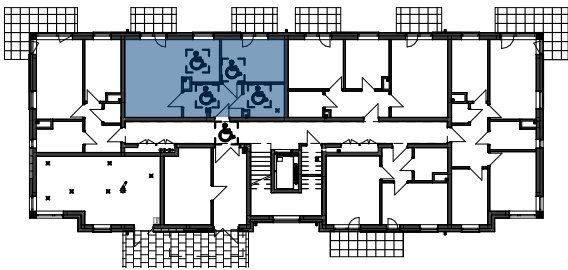

POMIESZCZENIE	POWIERZCHNIA
B3.2.01 przedpokój	7,95
B3.2.02 pokój+aneks	25,94
B3.2.03 pokój	11,59
B3.2.04 łazienka	5,63
	51,11 m ²

WYPOSAŻENIE:

DOMOFON	1
MISKA USTĘPOWA (COMPACT)	1
UMYWALKA Z BATERIĄ I SYFONEM	1
WANNA Z ARMATURĄ LUB KABINA PRYSZNICOWA	1
ZAWÓR DO PRALKI	1
ZAWÓR DO ZMYWARKI	1
ZLEW KUCHENNY Z BATERIĄ	1
KUCHNIA ELEKTRYCZNA Z PŁYTĄ CERAMICZNĄ	1

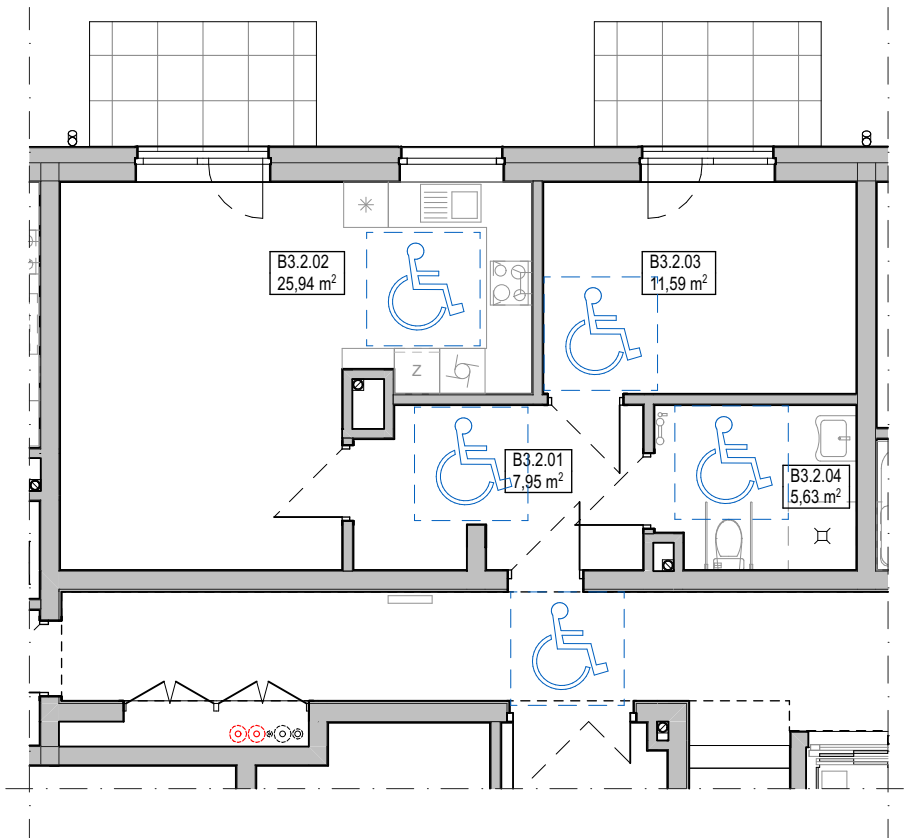

SKALA: 1:100



SPÓŁECZNA INICJATYWA MIESZKANIOWA "KZN - ZACHODNI"
ul. Grunwaldzka 19/2.15, Poznań 60-782 tel: 534 628 510