



SPOŁECZNA
INICJATYWA
MIESZKANIOWA
KZN-ZACHODNI

ZESPÓŁ BUDYNKÓW WIELORODZINNYCH W OBORNIKACH Z PARKINGAMI I NIEZBĘDNĄ INFRASTRUKTURĄ


BUDYNEK B3

PIĘTRO 1

MIESZKANIE nr: MB 3.8

TYP: M4 3P+AK


SCHEMAT OSIEDLA:

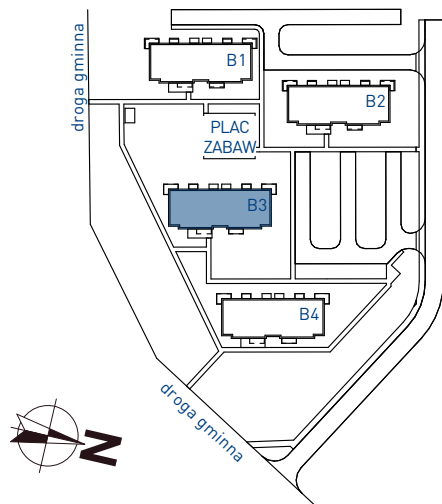

SCHEMAT BUDYNKU:



POMIESZCZENIE	POWIERZCHNIA
B3.8.01 przedpokój	7,1
B3.8.02 pokój+aneks	19,1
B3.8.03 pokój	8,9
B3.8.04 pokój	11,8
B3.8.05 łazienka	3,9
	50,92 m

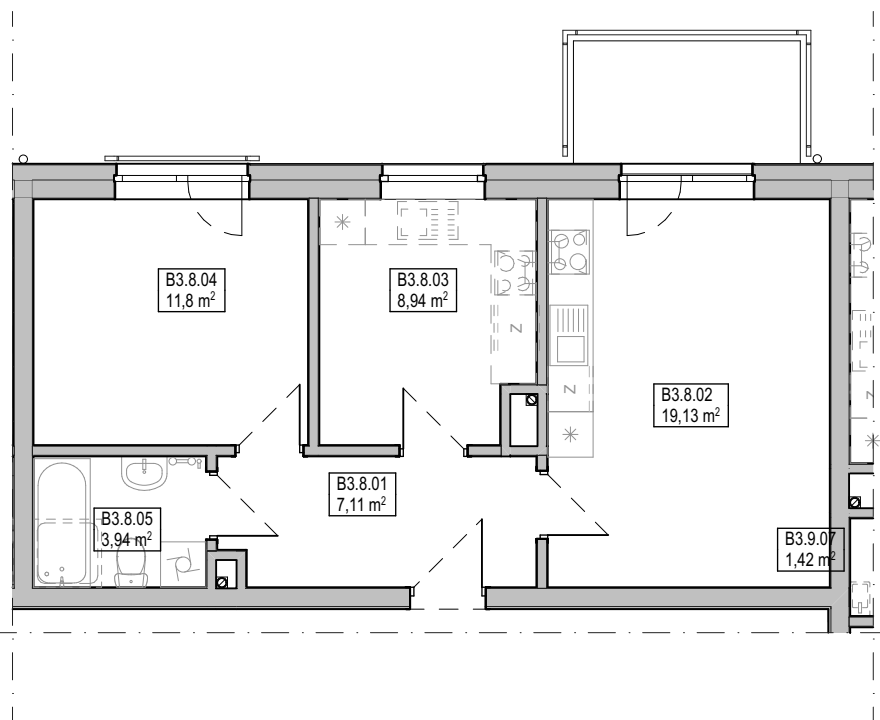

SKALA: 1:100



WYPOSAŻENIE:

DOMOFON	1
MISKA USTĘPOWA (COMPACT)	1
UMYWALKA Z BATERIĄ I SYFONEM	1
WANNA Z ARMATURĄ LUB KABINA PRYSZNICOWA	1
ZAWÓR DO PRALKI	1
ZAWÓR DO ZMYWARKI	1
ZLEW KUCHENNY Z BATERIĄ	1
KUCHNIA ELEKTRYCZNA Z PŁYTĄ CERAMICZNĄ	1

SPOŁECZNA INICJATYWA MIESZKANIOWA "KZN - ZACHODNI"
ul. Grunwaldzka 19/2.15, Poznań 60-782 tel: 534 628 510