




 







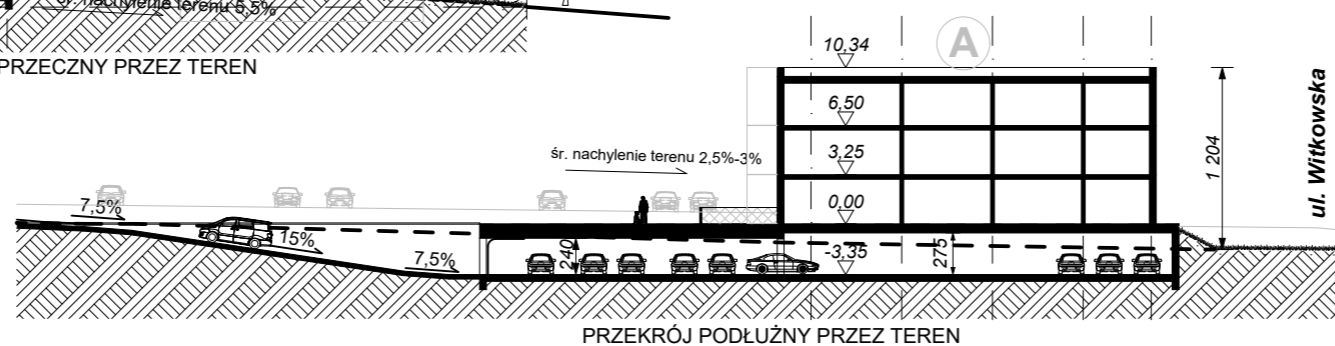
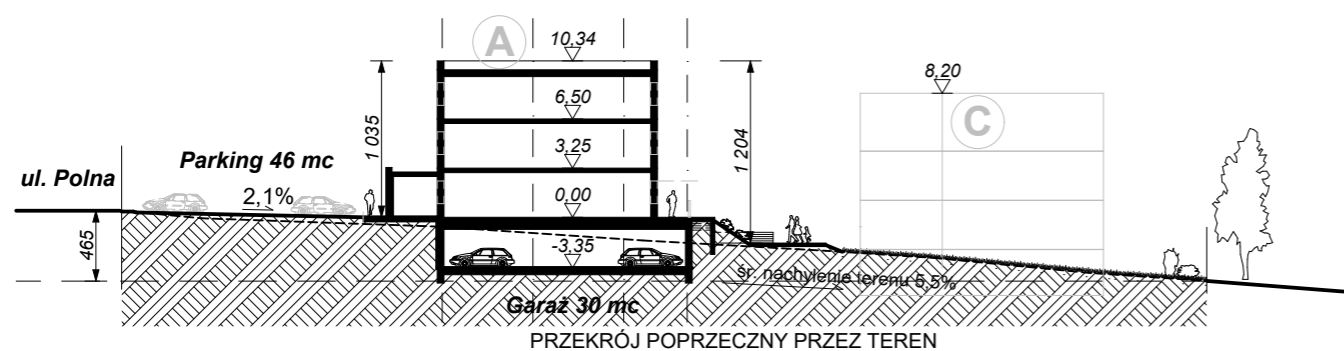
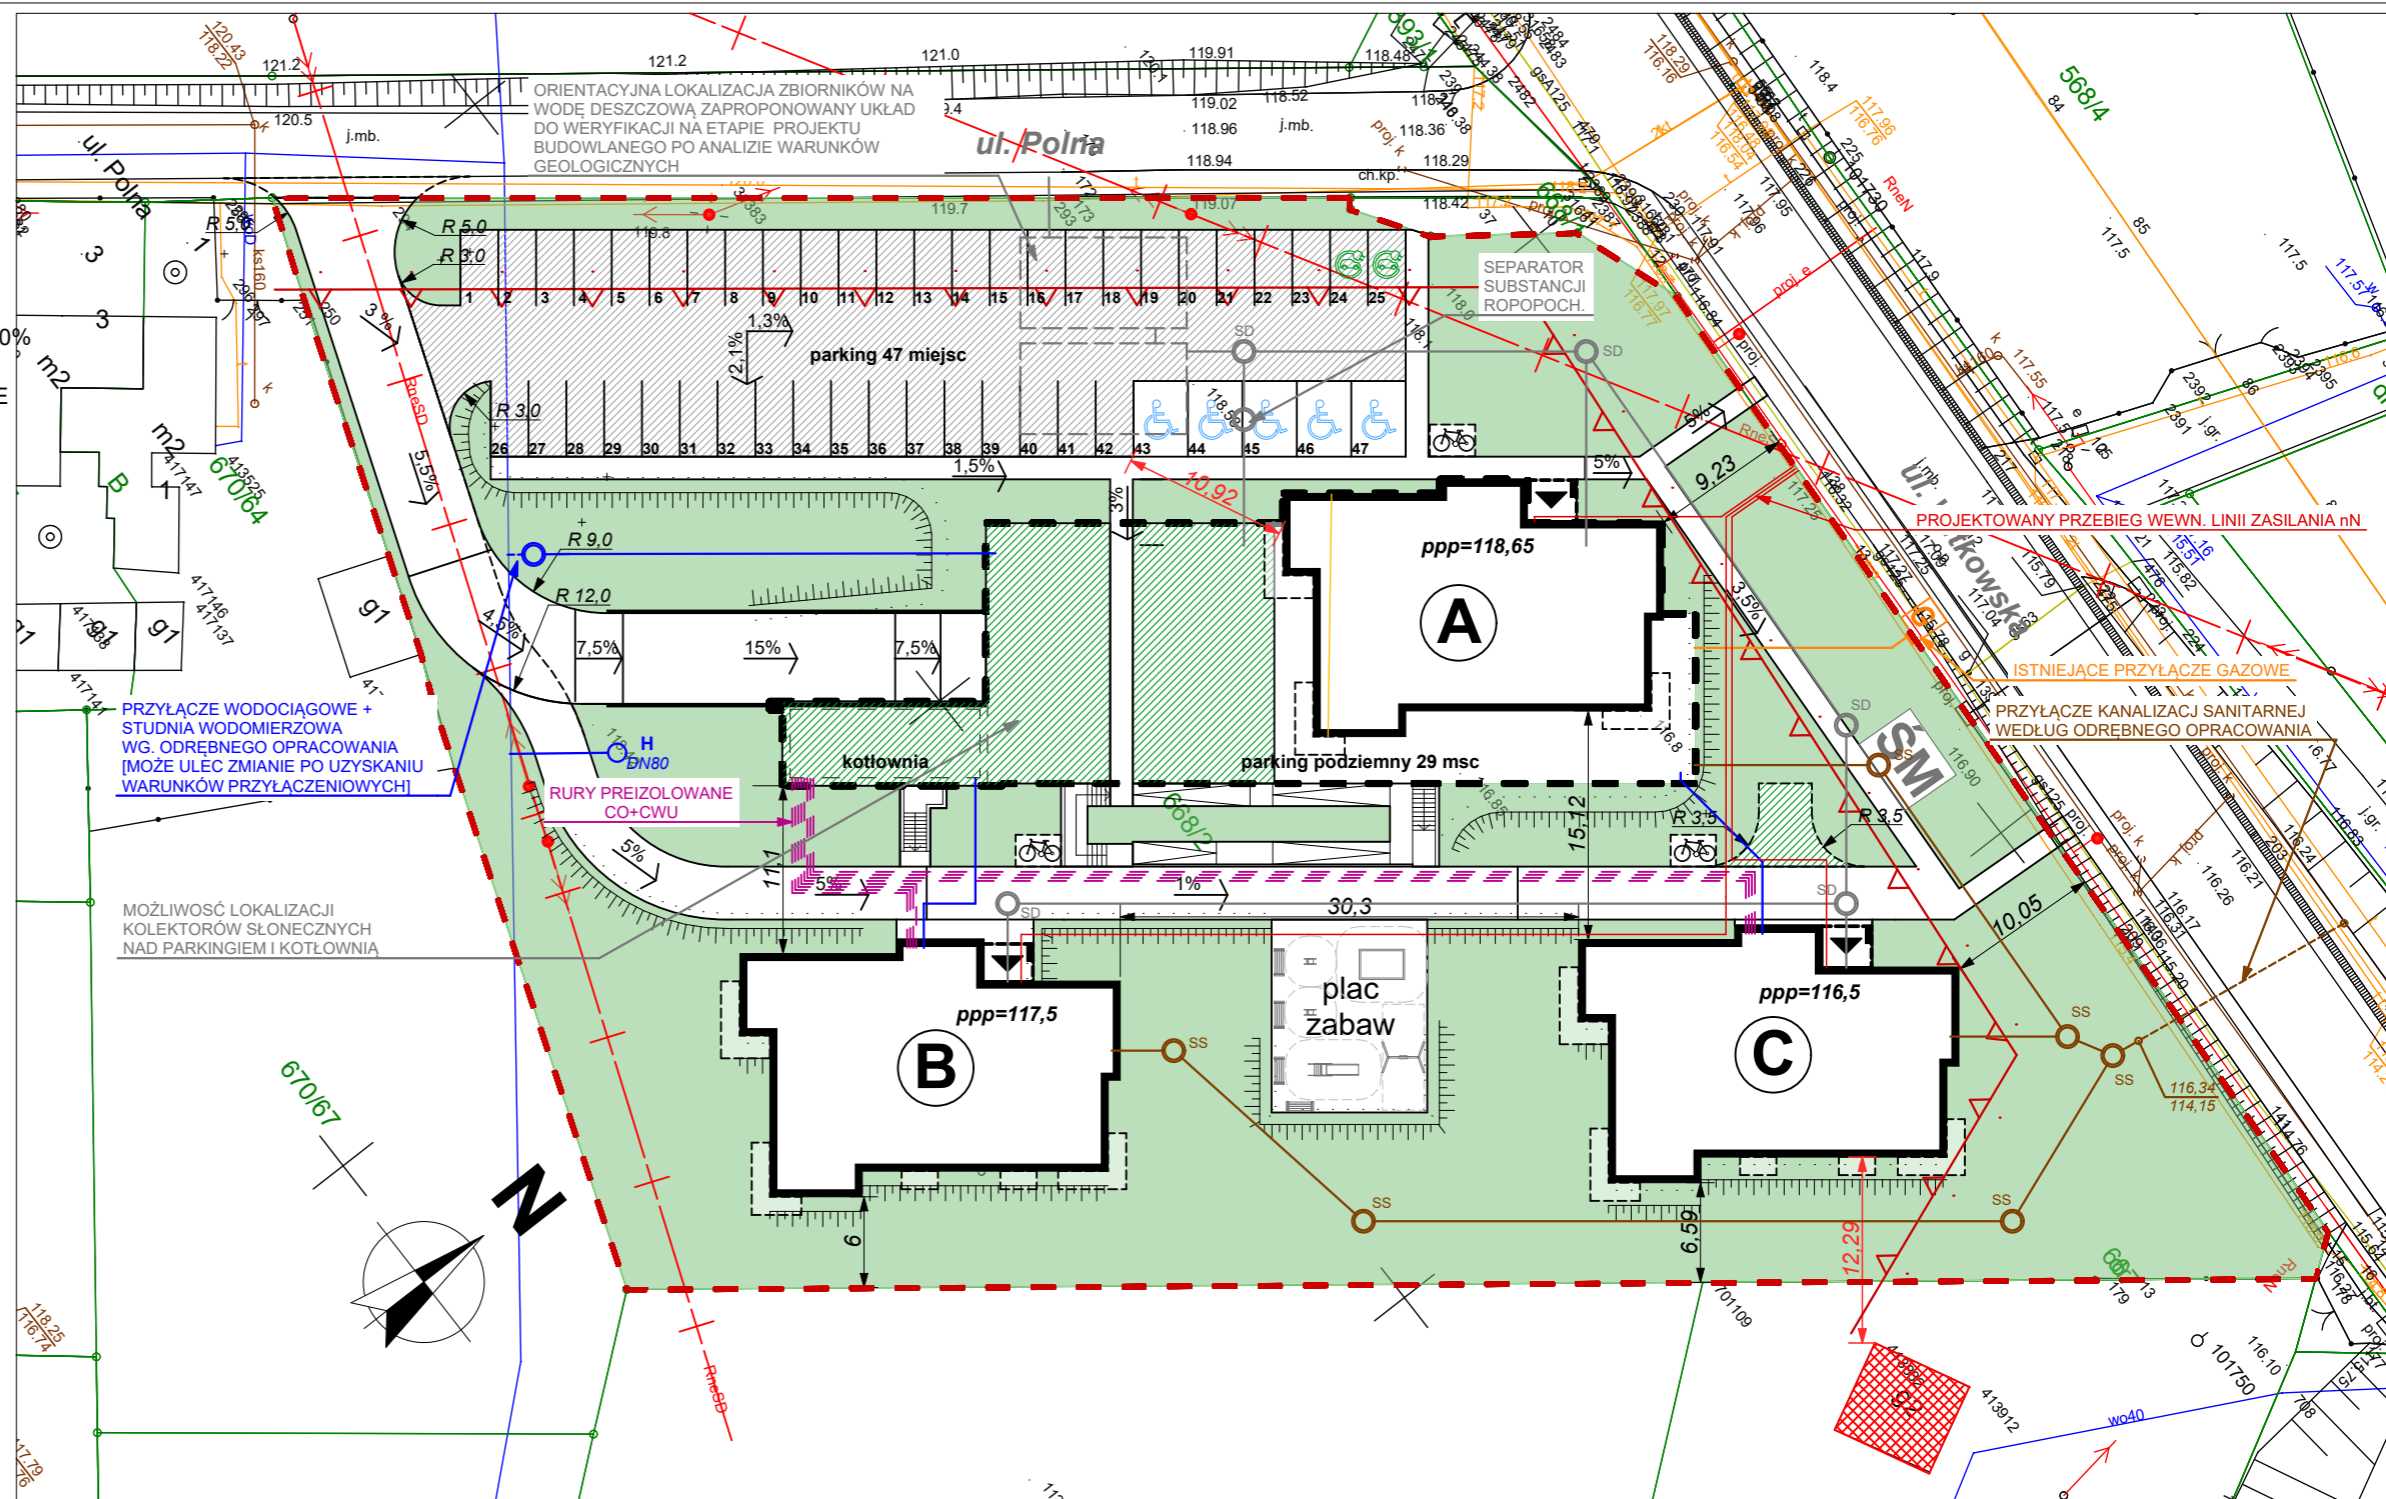


- OZNACZENIA:**
-  BUDYNKI PROJEKTOWANE
 -  PARKING PODZIEMNY
 -  MIEJSCE GROMADZENIA ODPADÓW
 -  ZIELEŃ NISKA
 -  POWIERZCHNIE BIOLOGICZNIE CZYNNE 50%
 -  CHODNIKI I NAWIERZCHNIE UTWARDZONE
 -  JEZDNI I POCHYLNIA DO PARKINGU PODZIEMNEGO
 -  GRANICE DZIAŁKI - TEREN INWESTYCJI
 -  NIEPRZEKRACZALNA LINIA ZABUDOWY
 -  ISTNIEJĄCE SŁUPY OŚWIETLENIOWE/ ENERGETYCZNE
 -  ISTNIEJĄCE LINIE NISKIEGO NAPIĘCIA
 -  PROPONOWANA LOKALIZACJA PRZYŁĄCZA GAZOWEGO
 -  WIATY/PARKINGI ROWEROWE



PROJEKT JEST OPRACOWANIEM AUTORSKIM I PODLEGA OCHRONIE PRAWNEJ - WSZELKIE PRAWA NALEŻĄ DO GRAPHITE-GROUP Sp. z o.o.

graphite.group

ul. Narutowicza 90 lok.2, 90-139 Łódź, www.graphite-group.pl

TEMAT: ZESPÓŁ BUDYNKÓW WIELORODZINNYCH W POWIDZU

ADRES: UL. POLNA DZ. NR 668/2 POWIDZ

INWESTOR: SPOŁECZNA INICJATYWA MIESZKANIOWA "KZN - ZACHODNI"

OPRACOWANIE: PROJEKT ARCHITEKTONICZNO- BUDOWLANY

STADIUM: PROJEKT KONCEPCYJNY

ZESPÓŁ GŁÓWNEGO PROJEKTANTA:

ARCHITEKTURA: mgr inż. arch. Piotr Piasecki upr. nr.12/LOOKK/2011

mgr inż. arch. Tomasz Pilarczyk

mgr inż. arch. Matylda Wasiljew-Franaszek

SPRAWDZAJĄCY: mgr inż. arch. Adam Nawrot upr nr 4/B-912/LOOIA/10

RYSUNEK: KONCEPCJA ZAGOSPODAROWANIA DZIAŁKI

DATA: CZERWIEC 2022

SKALA: 1:500

NR RYSUNKU: A.0.2