


CZEMPIŃ / UL. TOWAROWA / SIM KZN-ZACHODNI - WST. KONCEPCJA ARCHITEKTONICZNA

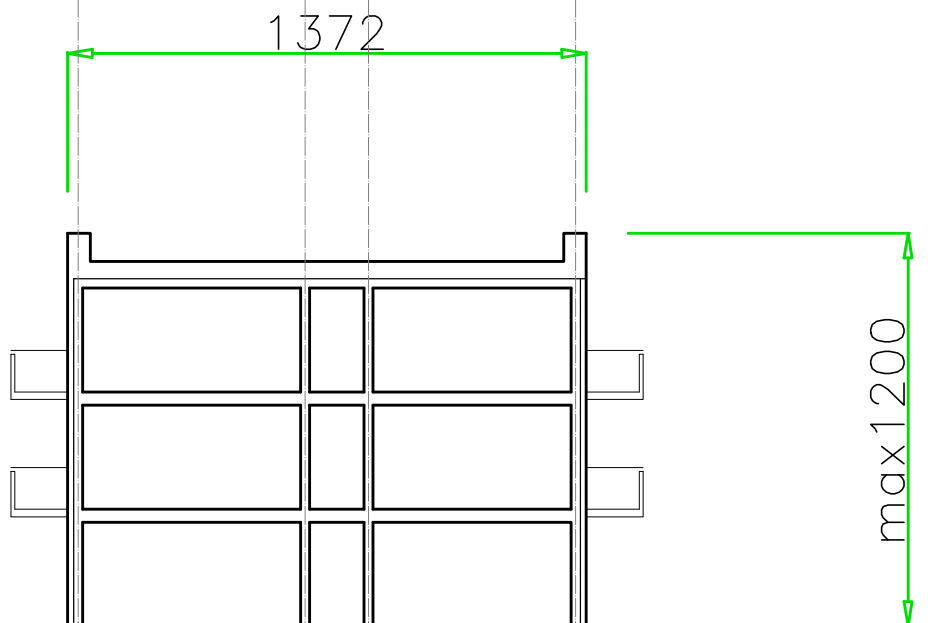

WARIANT B.2
PRZEKROJ - SKALA 1:200