



# WARIANT B.2 - 34 mieszkania / PUM ~1490,7 M KW.


WRZESIEŃ 2022, SKALA 1:250, FORMAT A3

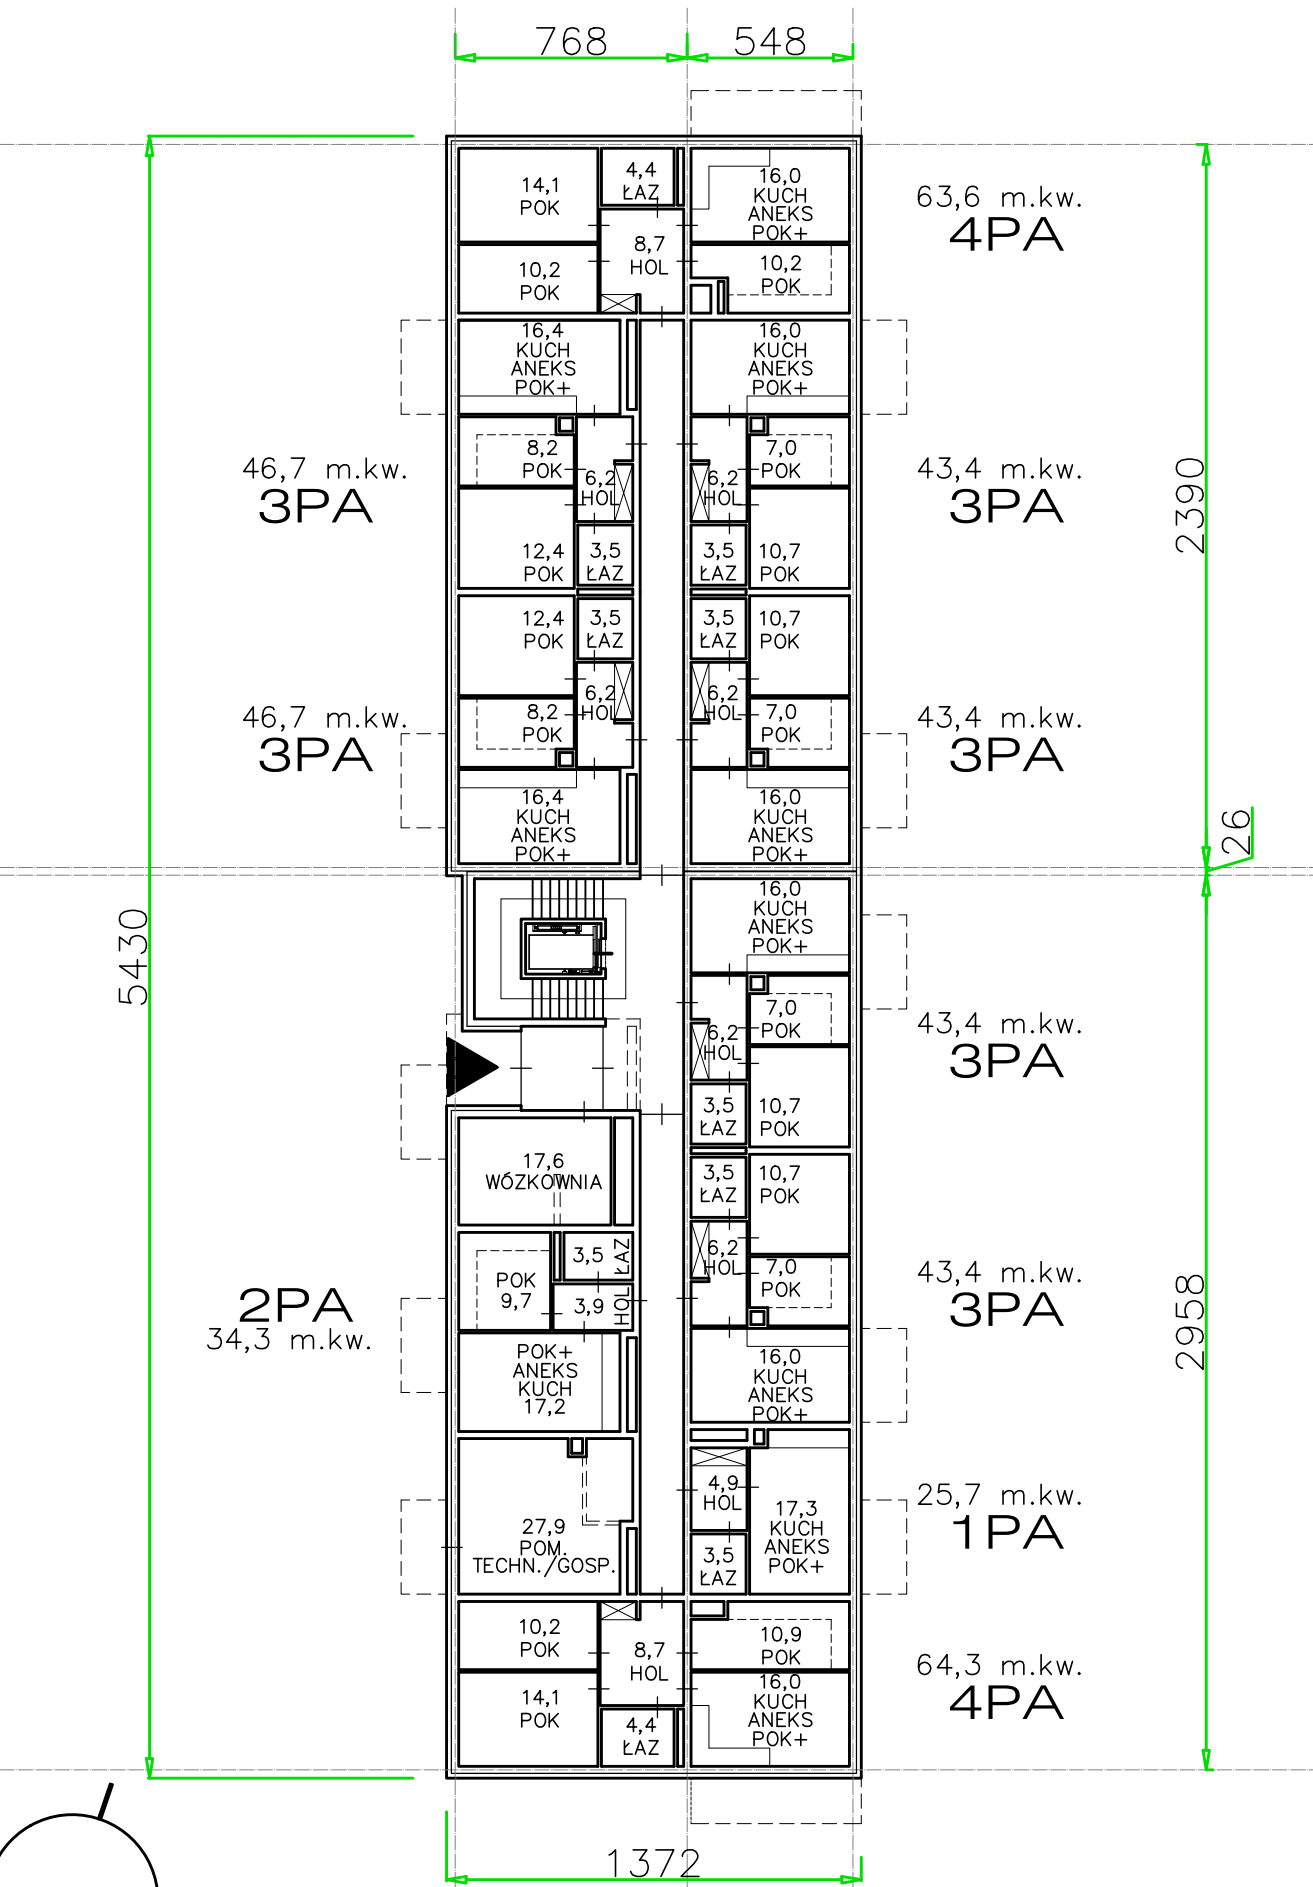

KONDYGNACJA 1

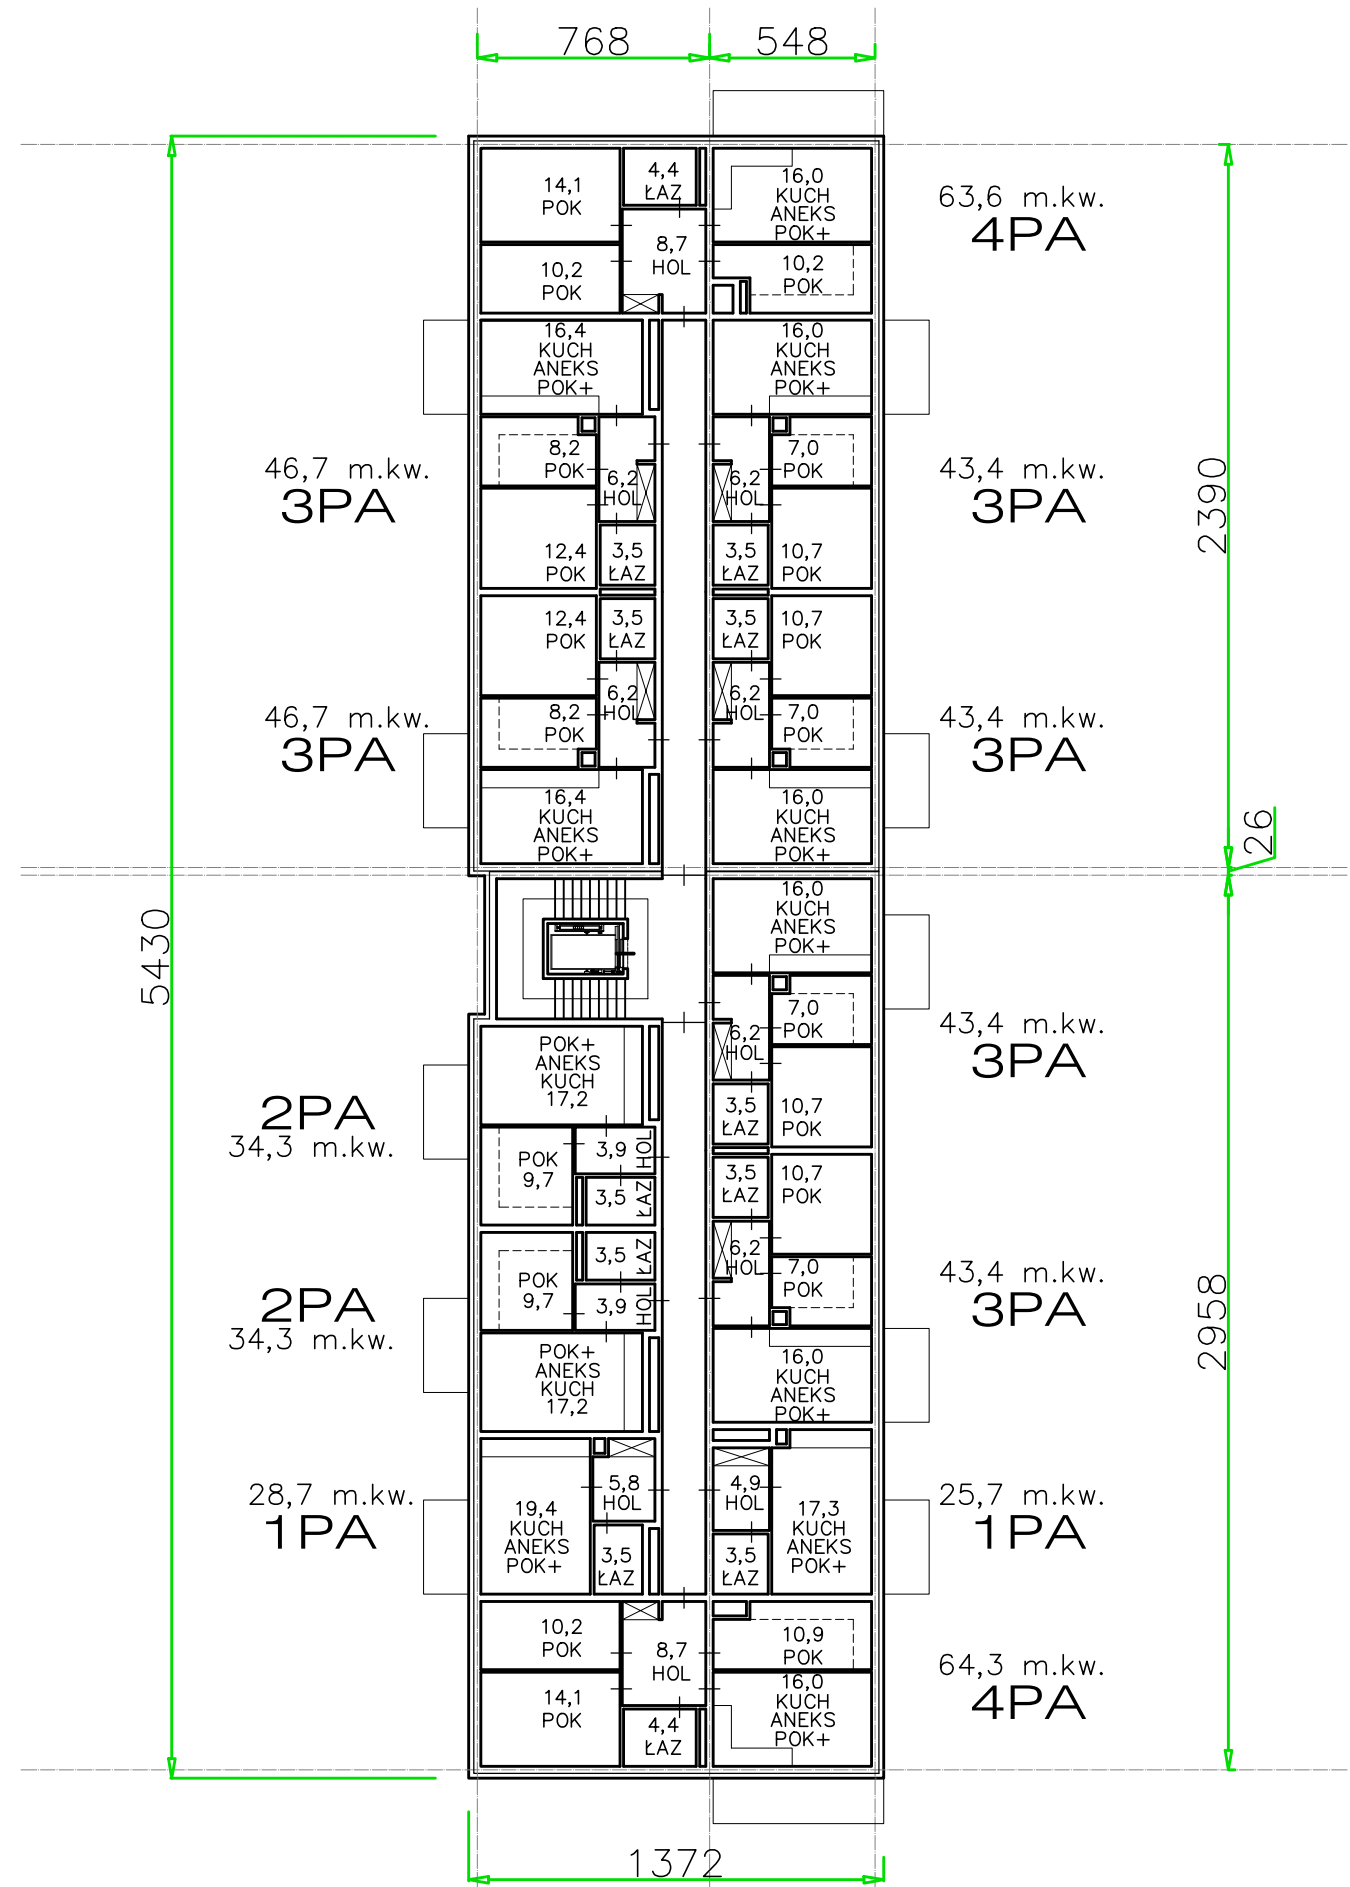

KONDYGNACJA 2 i 3

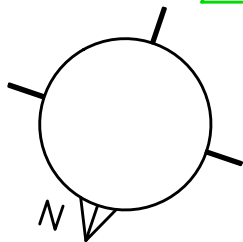

SIM KZN-ZACHODNI / CZEMPIN / UL. TOWAROWA - WSTĘPNA KONCEPCJA ARCHITEKTONICZNA