

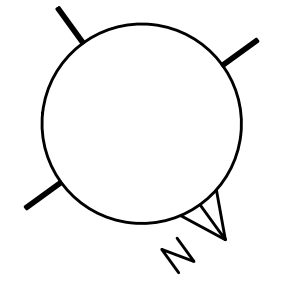



SIM KZN-ZACHODNI / SLUBICE
WSTEPNA KONCEPCJA ARCHITEKTONICZNA BUDYNKÓW - 1 ETAP

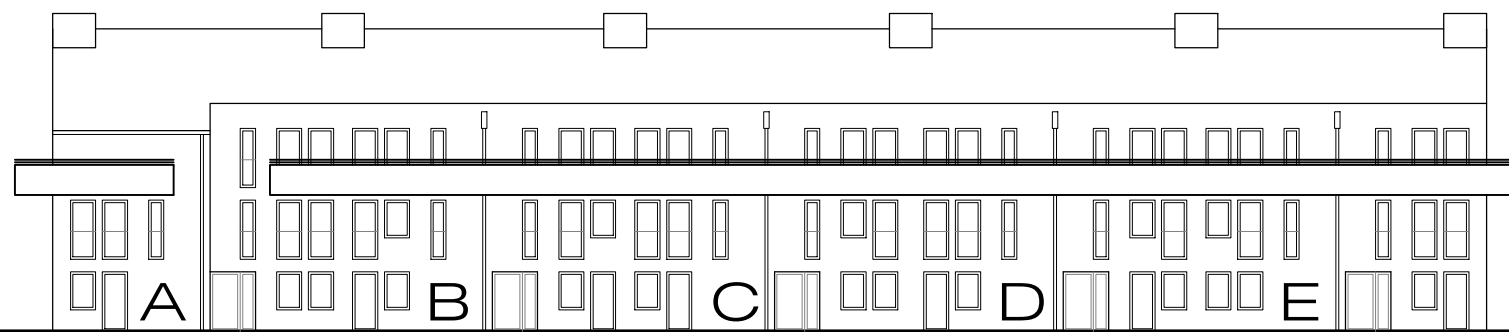


DACH

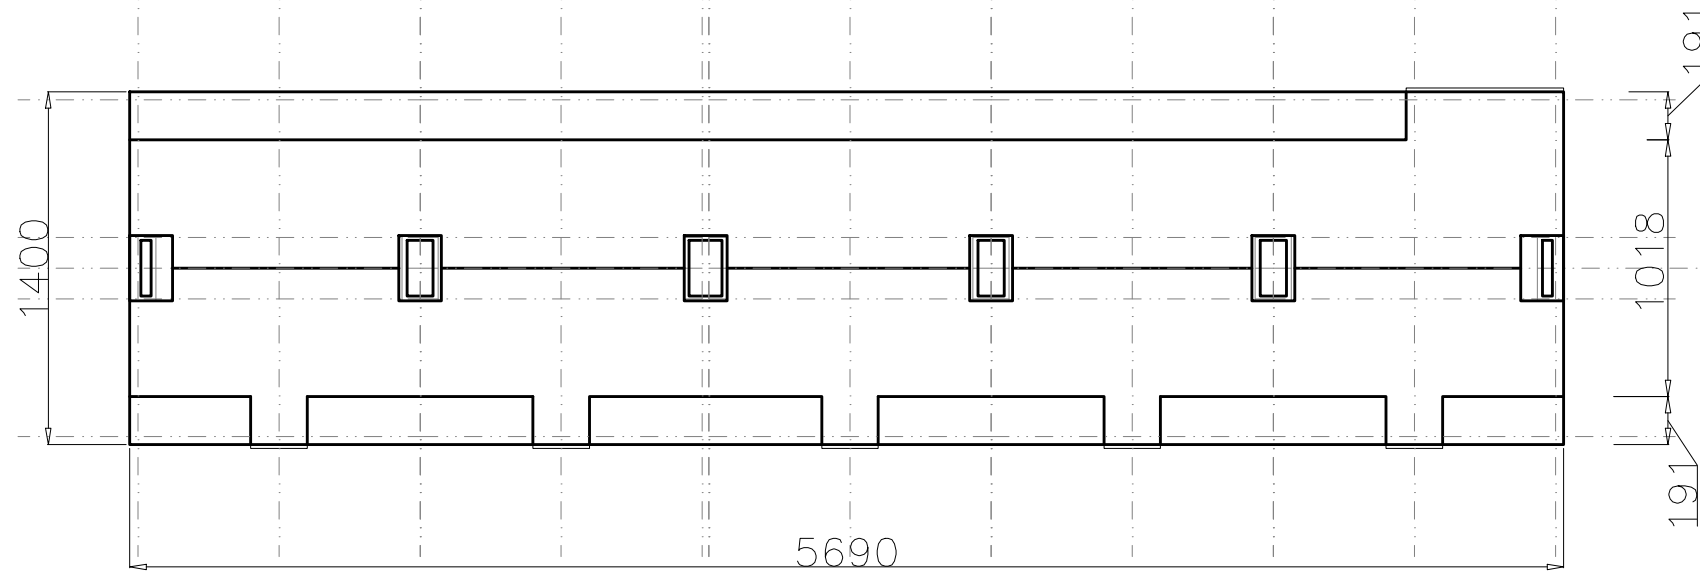


ELEWACJA PD-ZACH.

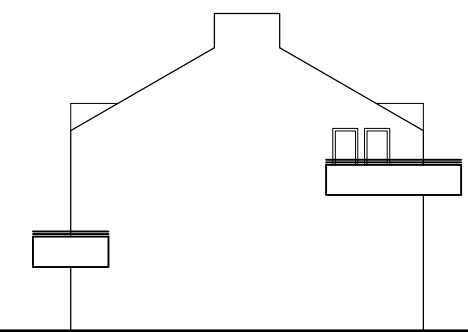

PD-WSCH.

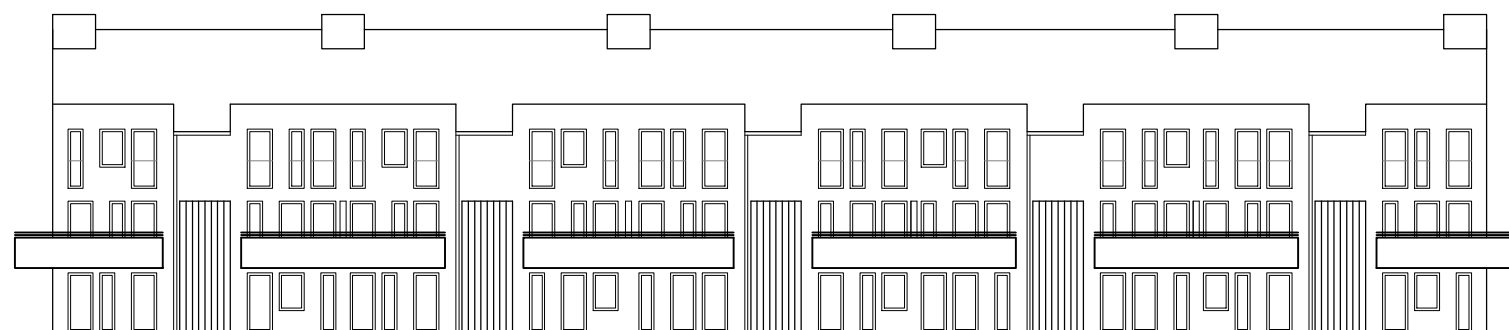

ELEWACJA PN-WSCH.

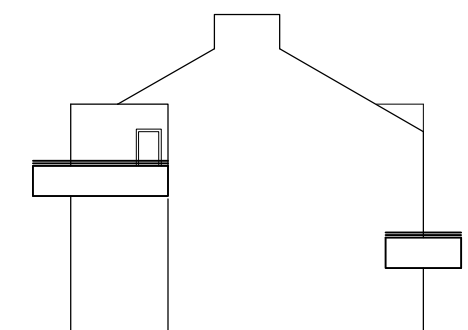

PN-ZACH.

BUDYNEK A / BUDYNEK B

WARIANT NR 2.0 - WEJSCIA OD STR. PD