




SIM KZN-ZACHODNI / SŁUBICE
 WSTĘPNA KONCEPCJA ARCHITEKTONICZNA BUDYNKÓW - 1 ETAP

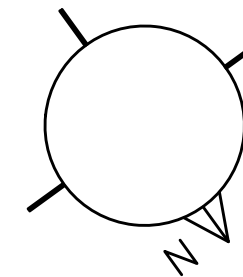




PARTER

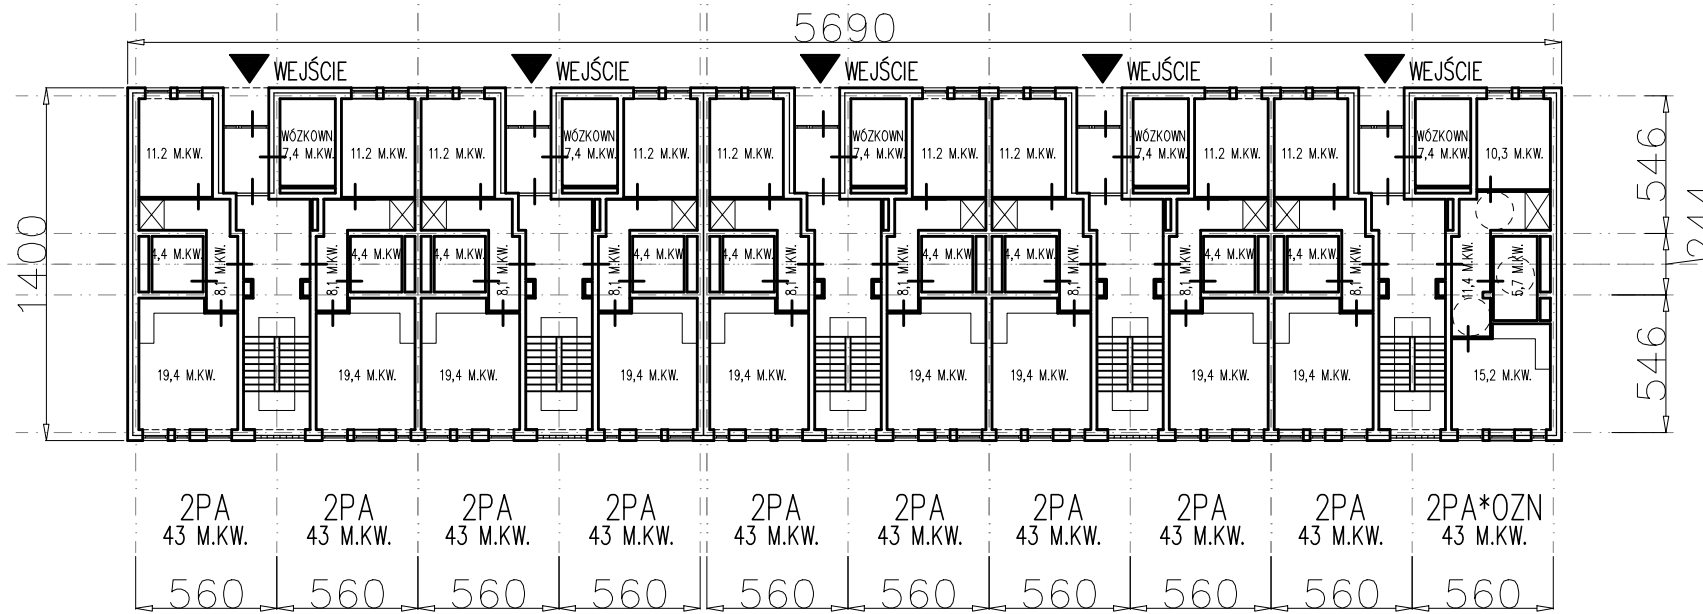

PIĘTRO

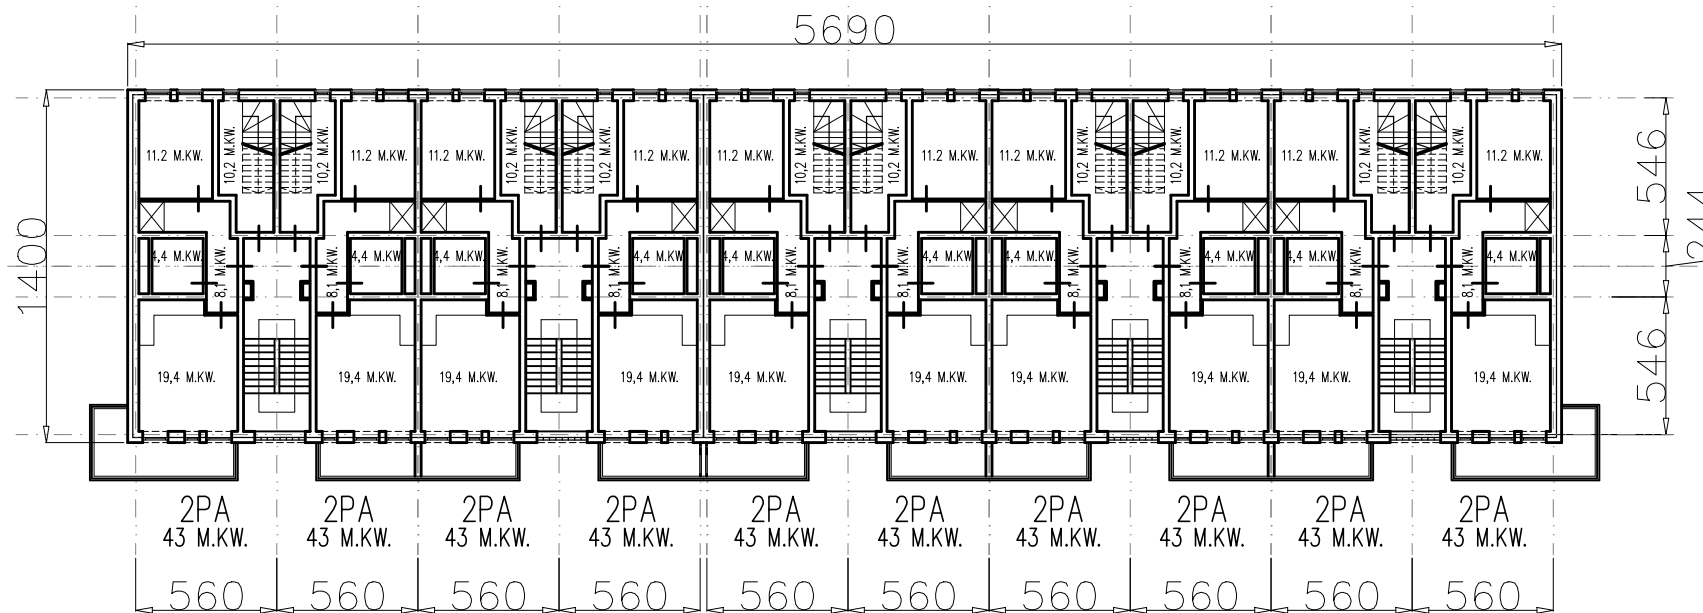

PODDASZE

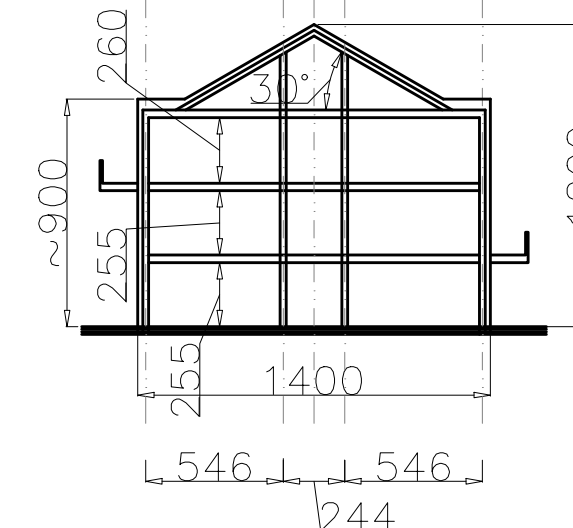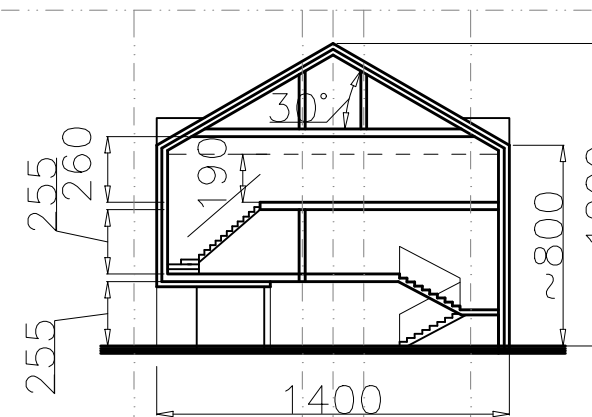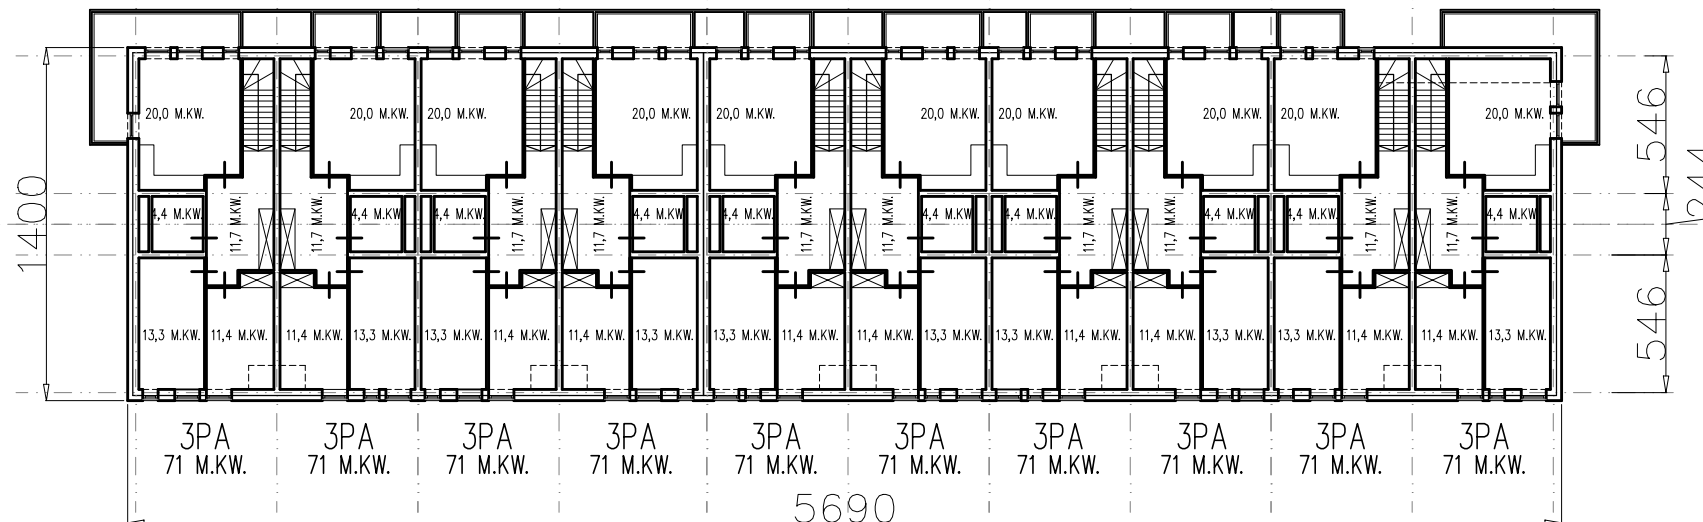

SCHEMATY
 PRZEKROJU

BUDYNEK A / BUDYNEK B

SKALA 1:300
 FORMAT A3
 WRZESIEŃ 2022

WARIANT NR 2.0 - WEJSCIA OD STR. PD