

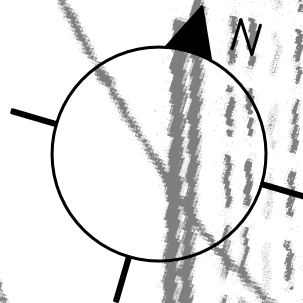


SIM KZN-ZACHODNI / MIĘDZYRZECZ / OSIEDLE NAD OBRA. WSTĘPNA KONCEPCJA URBANISTYCZNA WARIANT C

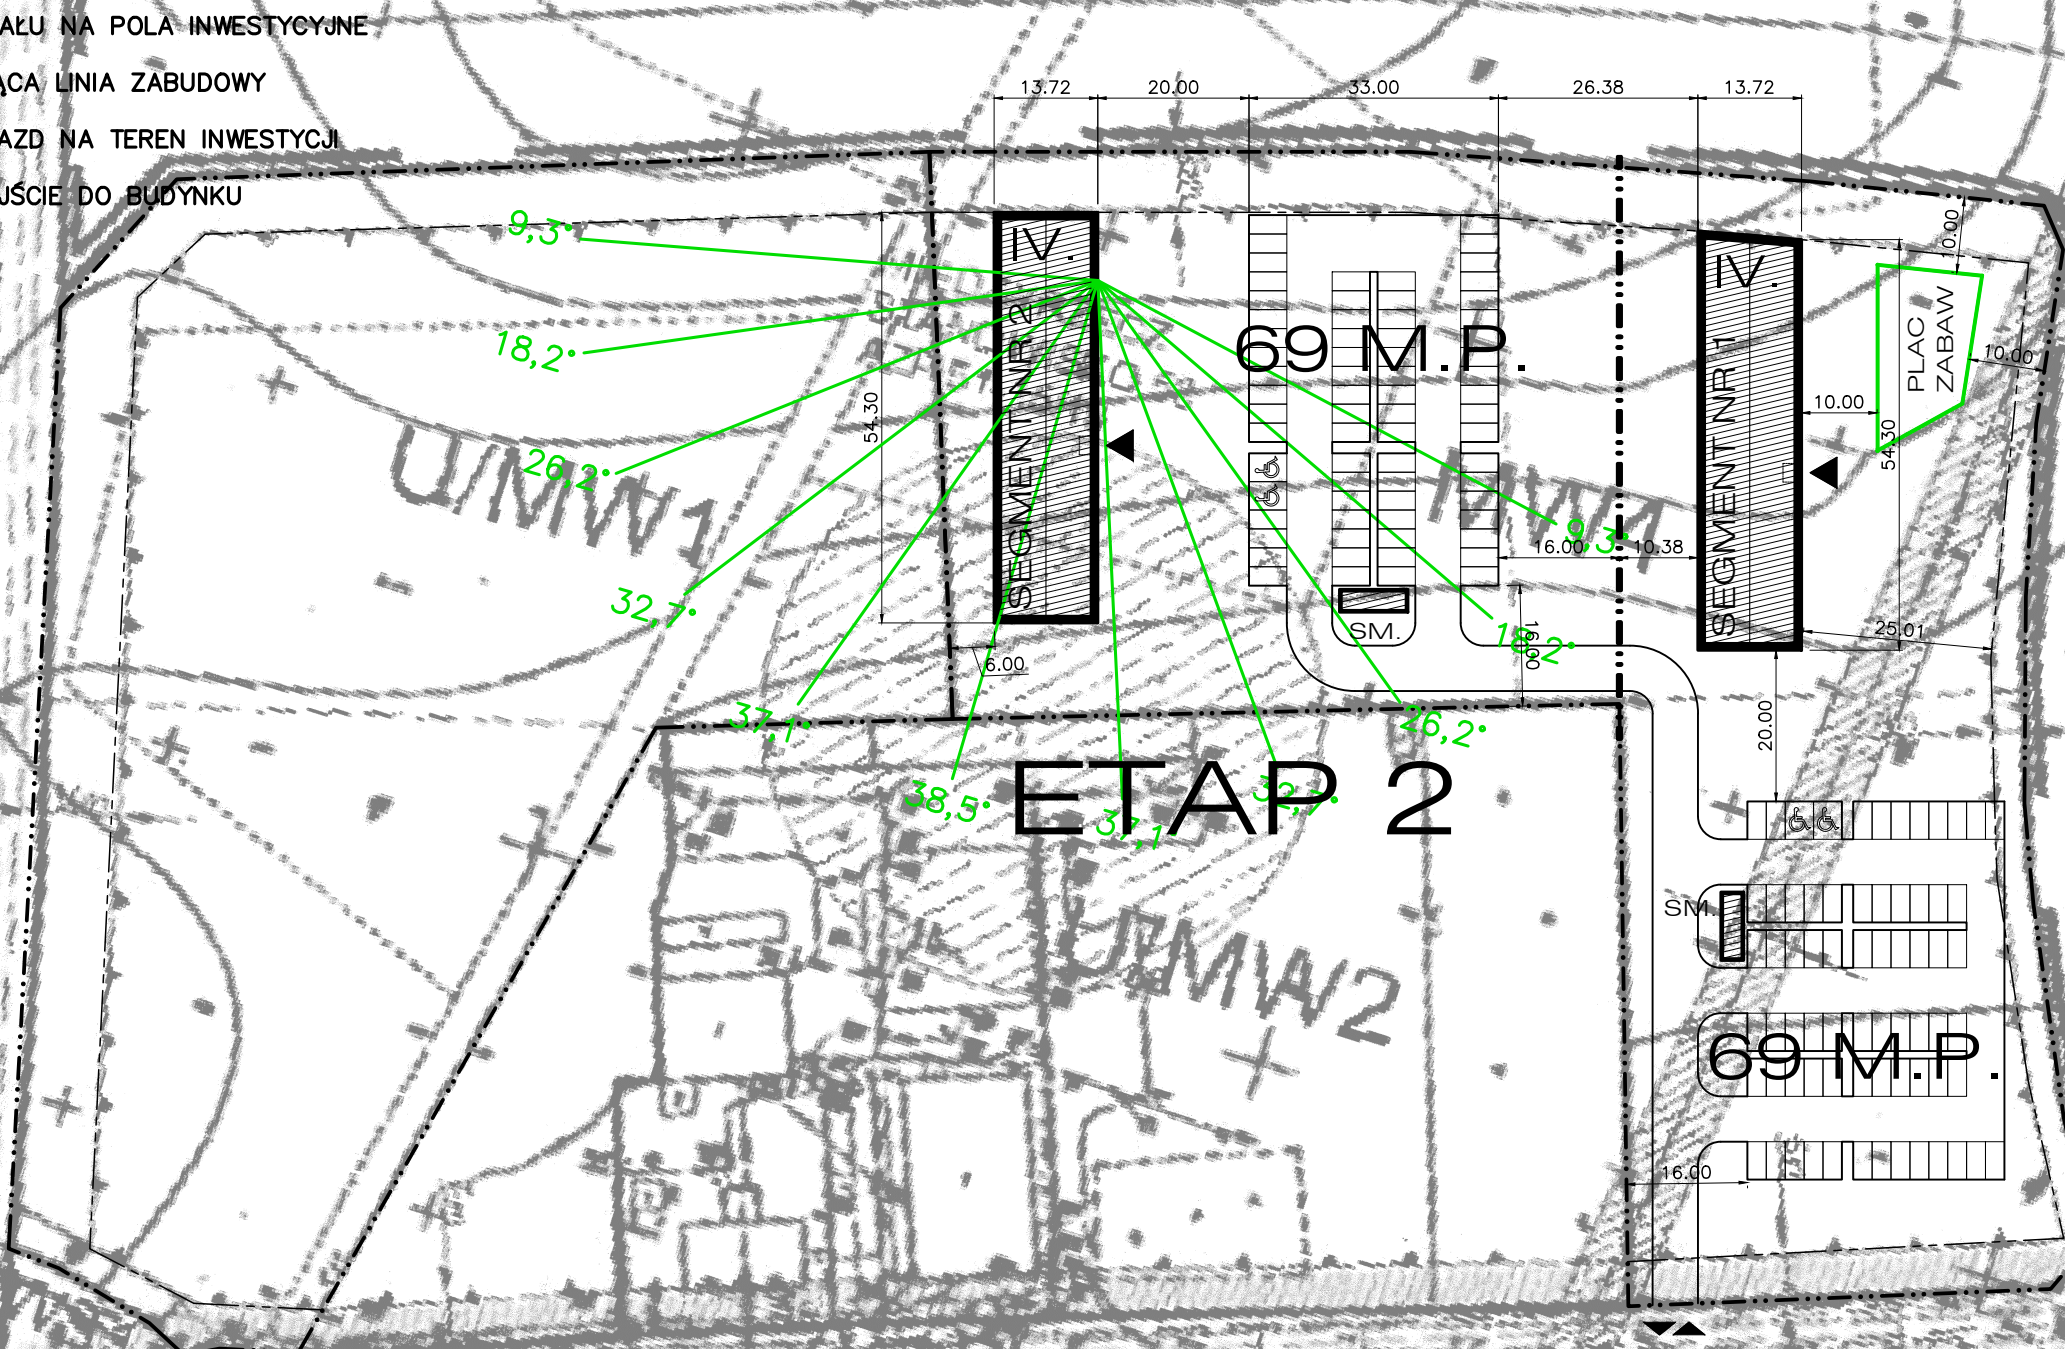

LEGENDA:

- GRANICA WŁASNOŚCI TERENU
- - - LINIA PODZIAŁU NA POLA INWESTYCYJNE
- - - OBOWIĄZUJĄCA LINIA ZABUDOWY
- ▲ WJAZD/WYJAZD NA TEREN INWESTYCJI
- ▼ GŁÓWNE WEJŚCIE DO BUDYNKU

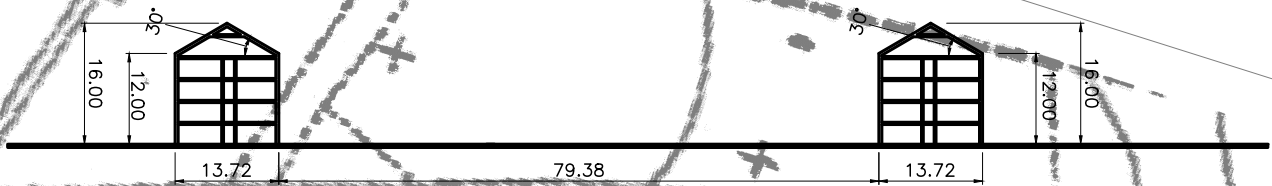

WARIANT C

BILANS DLA CAŁOŚCI:		W TYM ETAP 1:	ETAP 2:	STRUKTURA MIESZKAŃ		SKALA 1:1000 FORMAT A3 DATA 11.2022
POWIERZCHNIA TERENU	~14840 M.KW.	~8225 M.KW.	~6615 M.KW.	1PA	7+7=14 15,2%	
POW. UŻYT. MIESZKAŃ	4045,6 M.KW.	2034,2 M.KW.	2011,4 M.KW.	2PA	7+7=14 15,2%	
IŁOŚĆ MIESZKAŃ	92 SZT.	46 SZT.	46 SZT.	3PA	24+24=48 52,2%	
IŁOŚĆ MIEJSC POSTOJOWYCH	138 SZT.	69 SZT.	69 SZT.	4PA	8+8=16 17,4%	