





SPOŁECZNA
INICJATYWA
MIESZKANIOWA
KZN-ZACHODNI

BUDYNEK A PIĘTRO 1

SCHEMAT OSIEDLA:

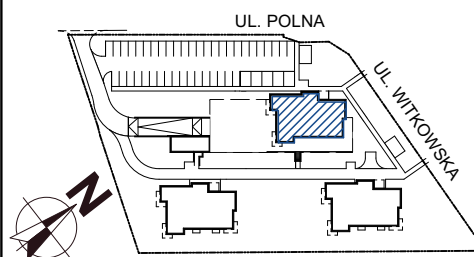

ZESPÓŁ BUDYNKÓW WIEŁORODZINNYCH W POWIDZU

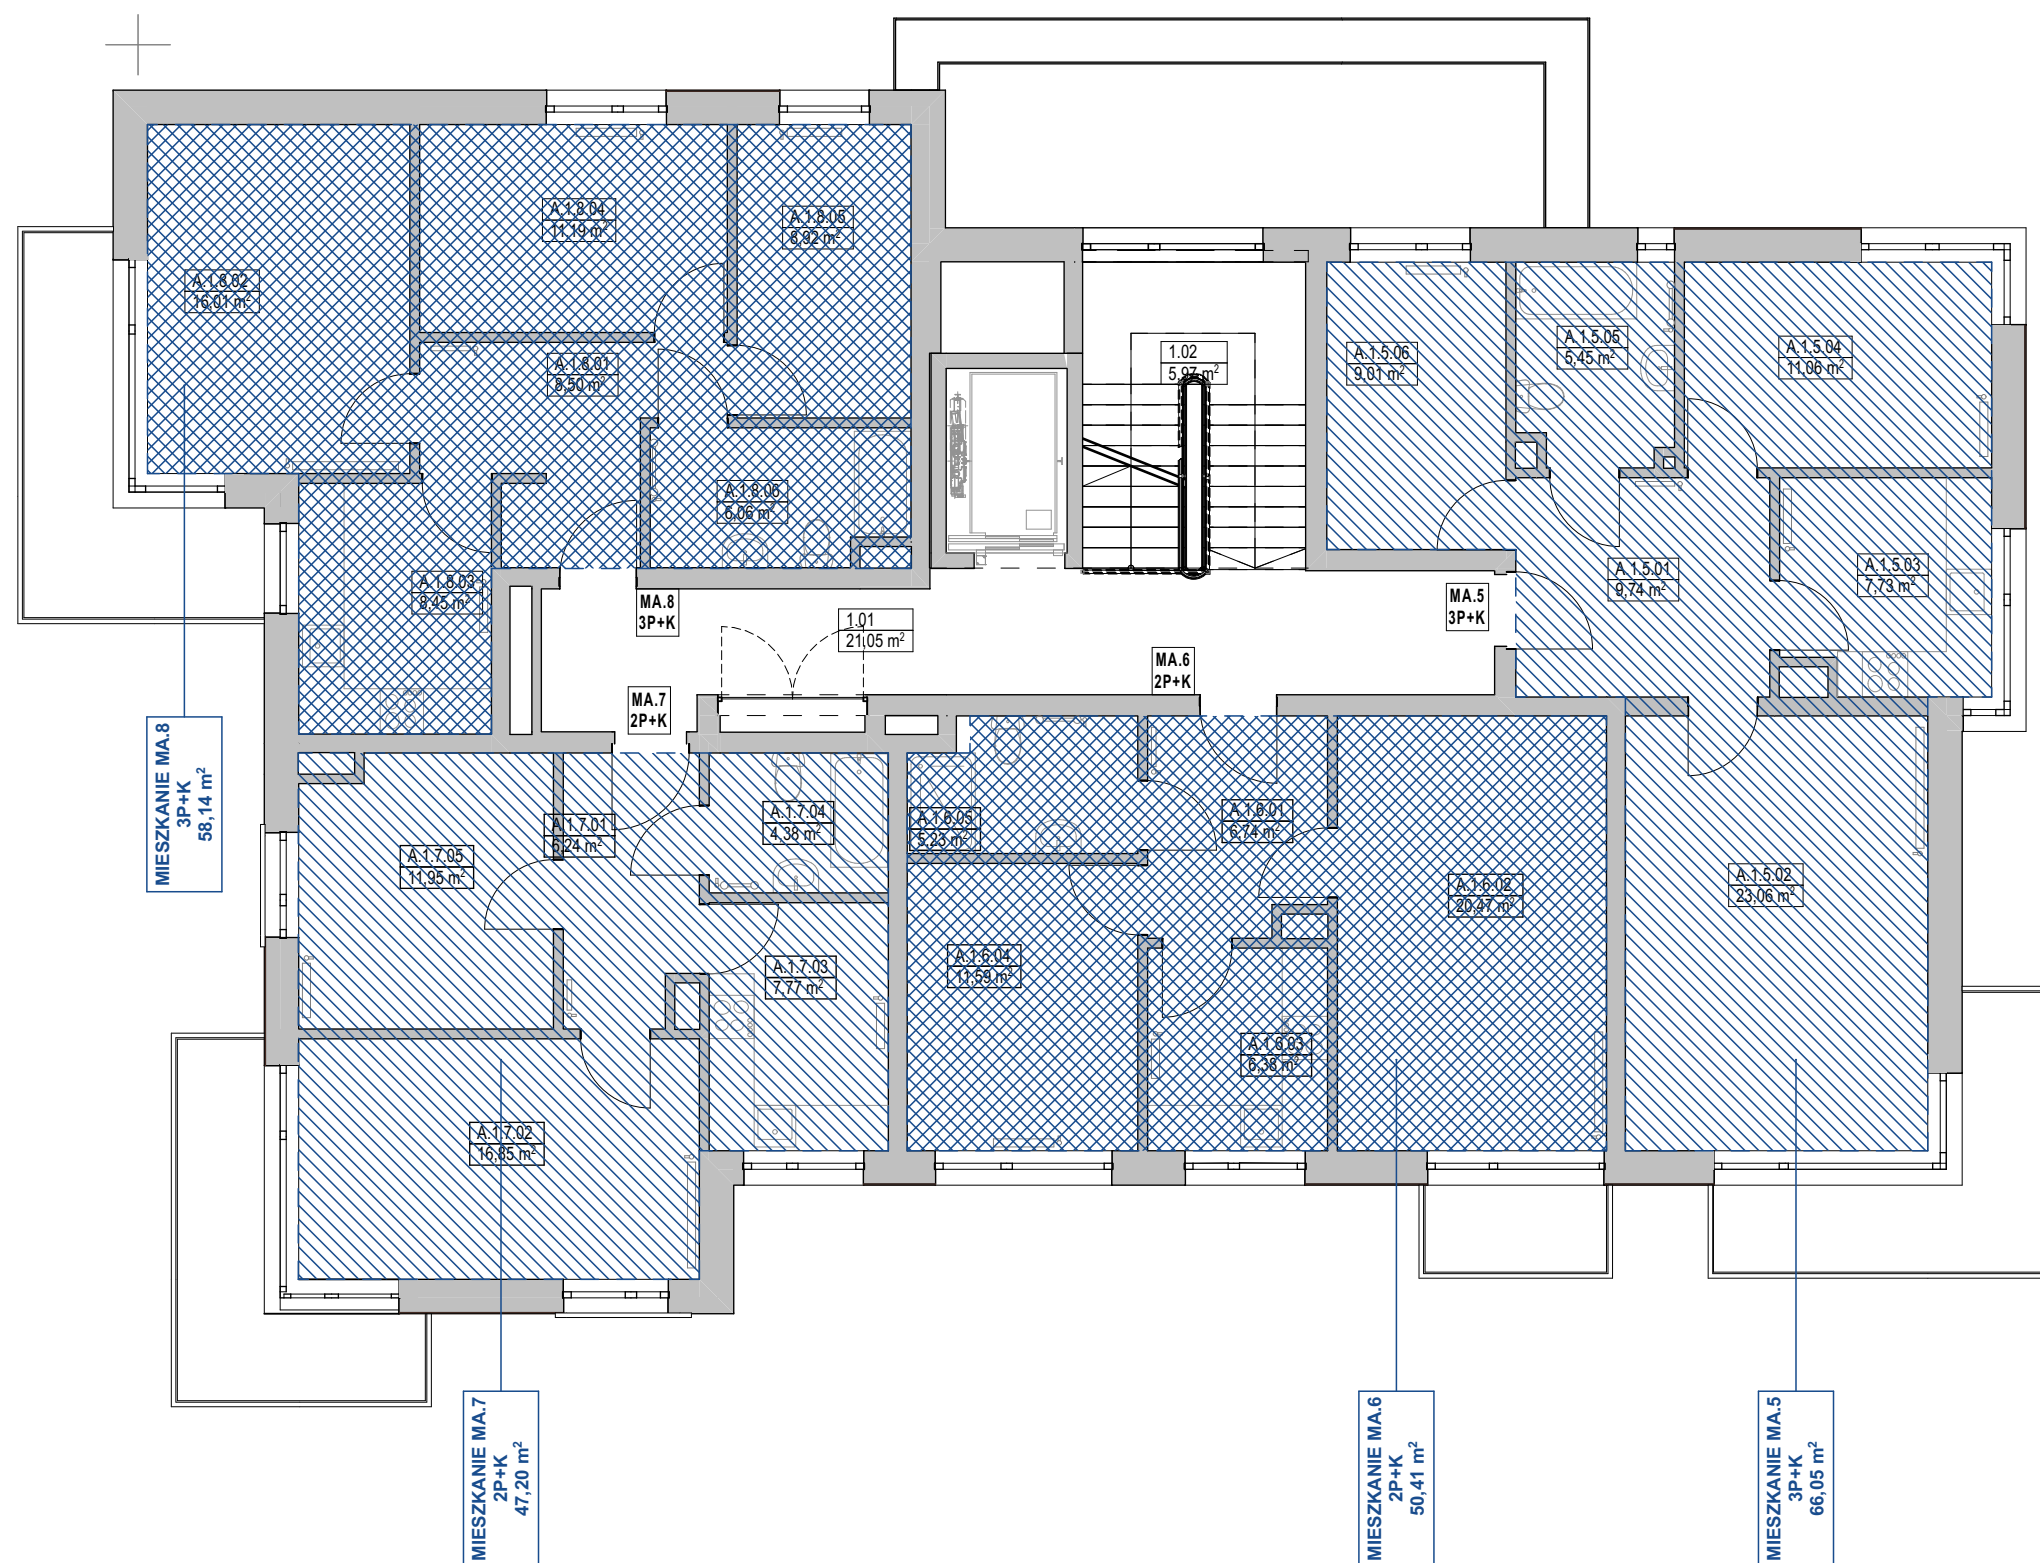

Kontakt:
Spółeczna Inicjatywa Mieszkaniowa
„KZN – Zachodni” sp. z o.o.
ul. Grunwaldzka 19 lok. 2.15
60-782 Poznań
email: biuro@simkzn-zachodni.pl
tel: 534 628 510



SKALA: 1:100