



SPÓŁECZNA
INICJATYWA
MIESZKANIOWA
KZN-ZACHODNI

ZESPÓŁ BUDYNKÓW WIELORODZINNYCH W POWIDZU


BUDYNEK B

II PIĘTRO


MIESZKANIE nr: MB.13

TYP: M4 3P+K


SCHEMAT OSIEDLA:

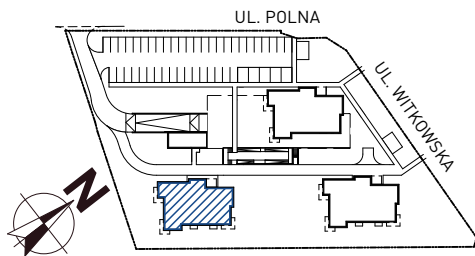

SCHEMAT BUDYNKU:

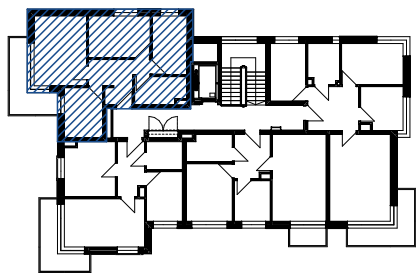

| POMIESZCZENIE | POWIERZCHNIA |
|-------------------------|----------------------------|
| B.2.13.01 PRZEDPOKÓJ | 8,50 |
| B.2.13.02 POKÓJ DZIENNY | 16,01 |
| B.2.13.03 KUCHNIA | 8,45 |
| B.2.13.04 POKÓJ | 11,19 |
| B.2.13.05 POKÓJ | 8,92 |
| B.2.13.06 ŁAZIENKA | 6,06 |
| | 59,14 m² |

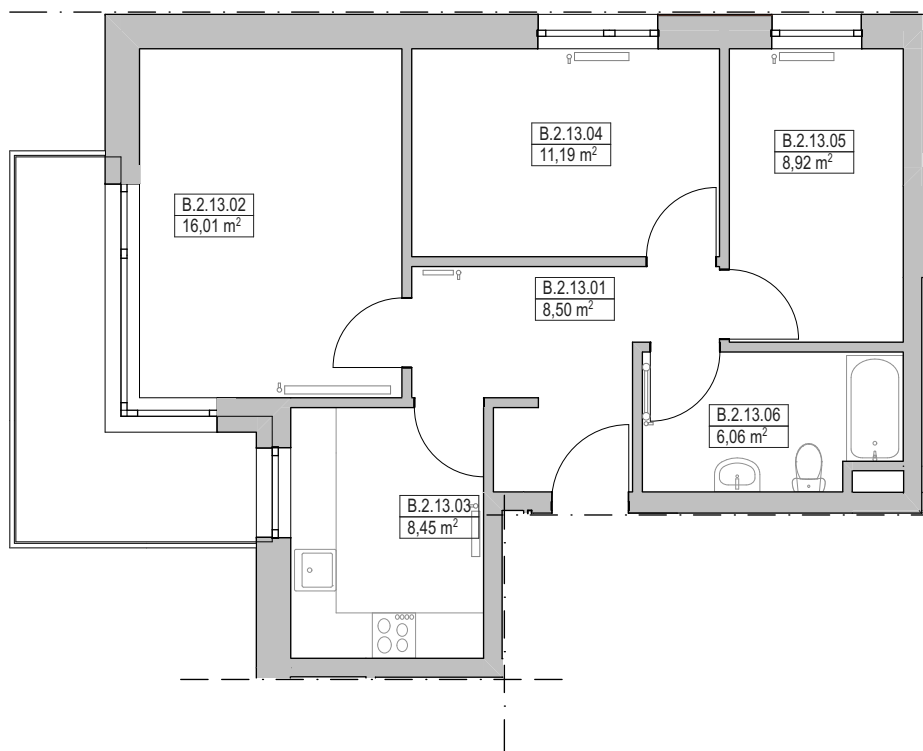

SKALA: 1:100

WYPOSAŻENIE:

| | |
|---|---|
| DOMOFON | 1 |
| MISKA USTĘPOWA (COMPACT) | 1 |
| UMYWALKA Z BATERIĄ I SYFONEM | 1 |
| WANNA Z ARMATURĄ LUB KABINA PRYSZNICOWA | 1 |
| ZAWÓR DO PRALKI | 1 |
| ZAWÓR DO ZMYWARKI | 1 |
| ZLEW KUCHENNY Z BATERIĄ | 1 |
| KUCHNIA ELEKTRYCZNA Z PŁYTĄ CERAMICZNĄ | 1 |

Spółeczna Inicjatywa Mieszkaniowa „KZN – Zachodni” sp. z o.o.
email: biuro@simkzn-zachodni.pl | tel: 534 628 510