



SPÓŁECZNA
INICJATYWA
MIESZKANIOWA
KZN-ZACHODNI

ZESPÓŁ BUDYNKÓW WIELORODZINNYCH W POWIDZU


BUDYNEK B

I PIĘTRO



MIESZKANIE nr: MB.8

TYP: M3 2P+K

SCHEMAT OSIEDLA:

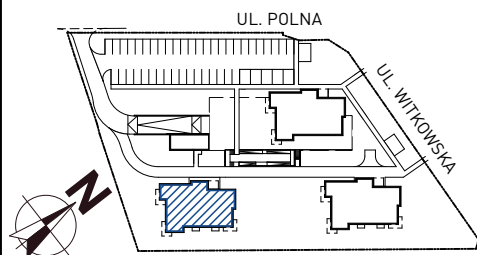

SCHEMAT BUDYNKU:

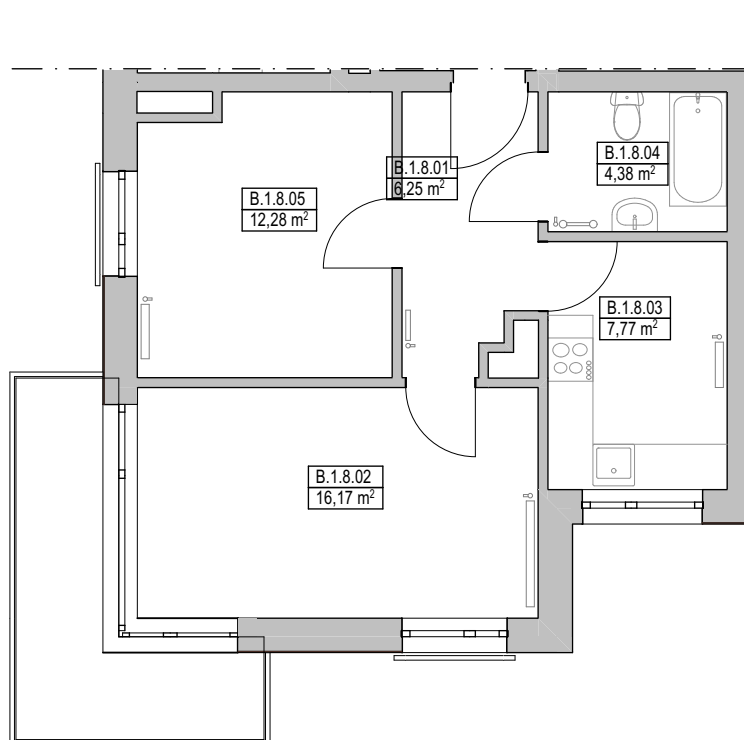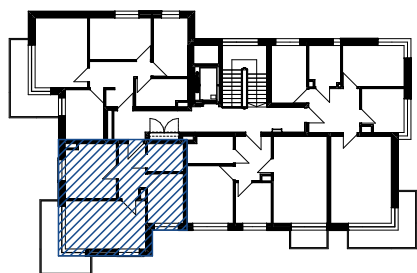

POMIESZCZENIE POWIERZCHNIA

B.1.8.01	PRZEDPOKÓJ	6,25
B.1.8.02	POKÓJ DZIENNY	16,17
B.1.8.03	KUCHNIA	7,77
B.1.8.04	ŁAZIENKA	4,38
B.1.8.05	POKÓJ	12,28
		46,86 m²

SKALA: 1:100



WYPOSAŻENIE:

DOMOFON	1
MISKA USTĘPOWA (COMPACT)	1
UMYWALKA Z BATERIĄ I SYFONEM	1
WANNA Z ARMATURĄ LUB KABINA PRYSZNICOWA	1
ZAWÓR DO PRALKI	1
ZAWÓR DO ZMYWARKI	1
ZLEW KUCHENNY Z BATERIĄ	1
KUCHNIA ELEKTRYCZNA Z PŁYTĄ CERAMICZNĄ	1

Spółeczna Inicjatywa Mieszkaniowa „KZN – Zachodni” sp. z o.o.
email: biuro@simkzn-zachodni.pl | tel: 534 628 510