



SPÓŁECZNA
INICJATYWA
MIESZKANIOWA
KZN-ZACHODNI

ZESPÓŁ BUDYNKÓW WIELORODZINNYCH W POWIDZU


BUDYNEK B

I PIĘTRO


MIESZKANIE nr: MB.9

TYP: M4 3P+K


SCHEMAT OSIEDLA:

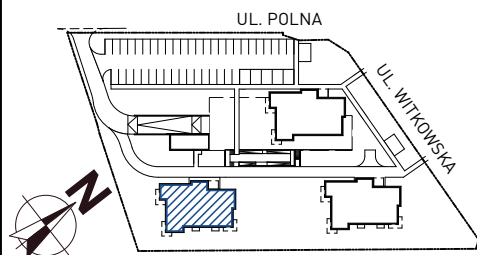

SCHEMAT BUDYNKU:

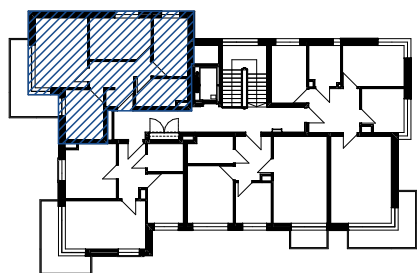

POMIESZCZENIE	POWIERZCHNIA
B.1.9.01 PRZEDPOKÓJ	8,50
B.1.9.02 POKÓJ DZIENNY	16,01
B.1.9.03 KUCHNIA	8,45
B.1.9.04 POKÓJ	11,19
B.1.9.05 POKÓJ	8,92
B.1.9.06 ŁAZIENKA	6,06
	59,14 m²

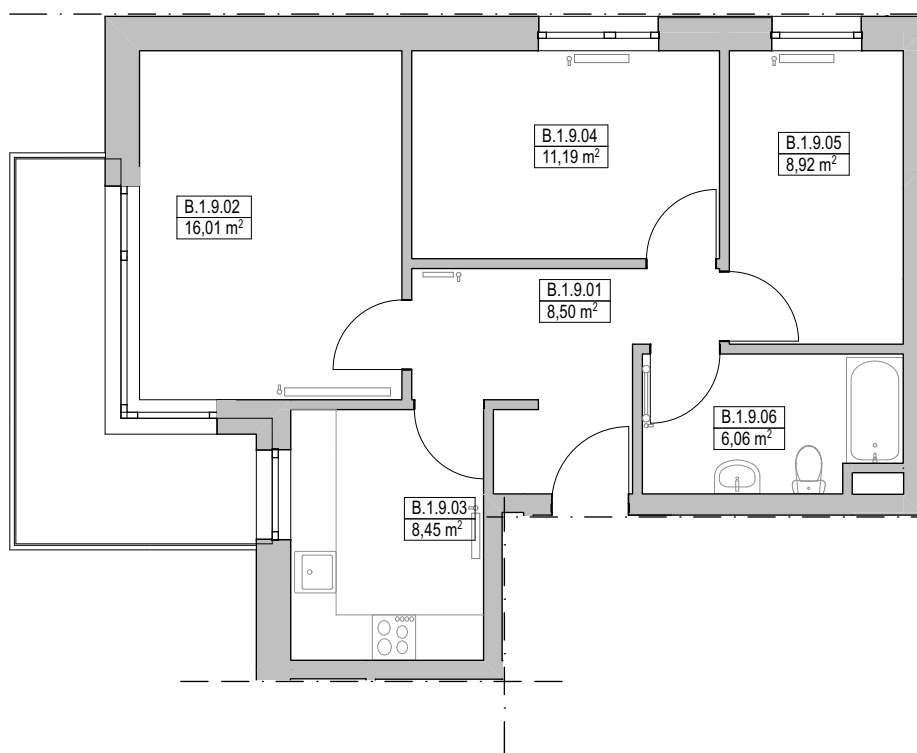

SKALA: 1:100



WYPOSAŻENIE:

DOMOFON	1
MISKA USTĘPOWA (COMPACT)	1
UMYWALKA Z BATERIĄ I SYFONEM	1
WANNA Z ARMATURĄ LUB KABINA PRYSZNICOWA	1
ZAWÓR DO PRALKI	1
ZAWÓR DO ZMYWARKI	1
ZLEW KUCHENNY Z BATERIĄ	1
KUCHNIA ELEKTRYCZNA Z PŁYTĄ CERAMICZNĄ	1

Spółeczna Inicjatywa Mieszkaniowa „KZN – Zachodni” sp. z o.o.
email: biuro@simkzn-zachodni.pl | tel: 534 628 510