



SPOŁECZNA  
INICJATYWA  
MIESZKANIOWA  
KZN-ZACHODNI


# ZESPÓŁ BUDYNKÓW WIELORODZINNYCH W POWIDZU

BUDYNEK C



PARTER

MIESZKANIE nr: MC.2  
TYP: M2 1P+K

SCHEMAT OSIEDLA:

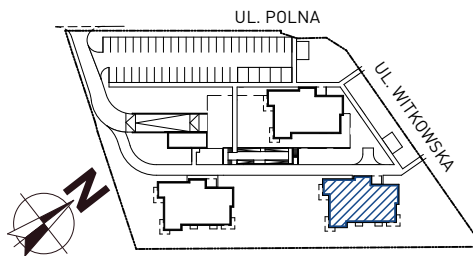

SCHEMAT BUDYNKU:

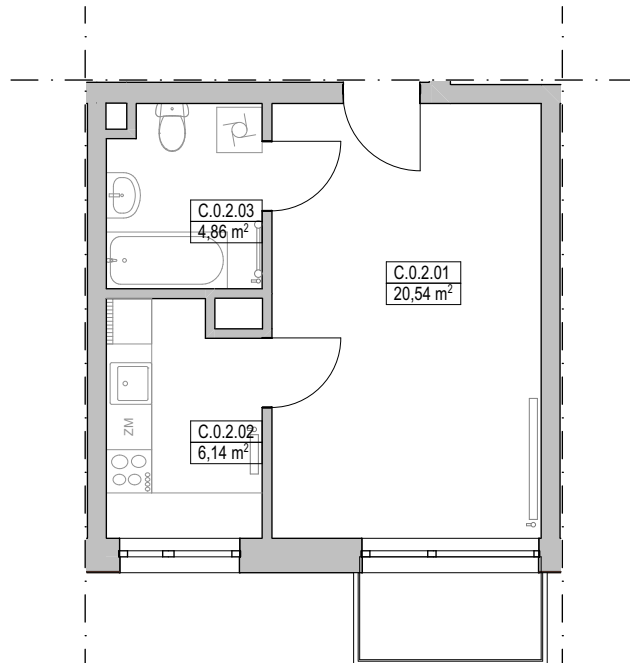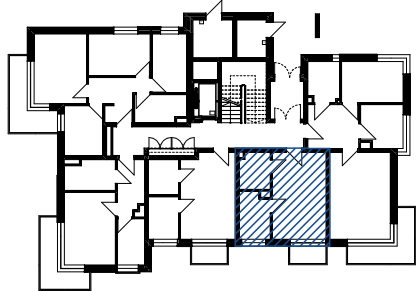

POMIESZCZENIE	POWIERZCHNIA
B.0.2.01 POKÓJ DZIENNY	20,54
B.0.2.02 KUCHNIA	6,14
B.0.2.03 ŁAZIENKA	4,86
	<b>31,54 m<sup>2</sup></b>

SKALA: 1:100



WYPOSAŻENIE:

DOMOFON	1
MISKA USTĘPOWA (COMPACT)	1
UMYWALKA Z BATERIĄ I SYFONEM	1
WANNA Z ARMATURĄ LUB KABINA PRYSZNICOWA	1
ZAWÓR DO PRALKI	1
ZAWÓR DO ZMYWARKI	1
ZLEW KUCHENNY Z BATERIĄ	1
KUCHNIA ELEKTRYCZNA Z PŁYTĄ CERAMICZNĄ	1

Spółeczna Inicjatywa Mieszkaniowa „KZN – Zachodni” sp. z o.o.  
email: [biuro@simkzn-zachodni.pl](mailto:biuro@simkzn-zachodni.pl) | tel: 534 628 510