



SPÓŁECZNA
INICJATYWA
MIESZKANIOWA
KZN-ZACHODNI

ZESPÓŁ BUDYNKÓW WIELORODZINNYCH W POWIDZU


BUDYNEK C

PARTER



MIESZKANIE nr: MC.3

TYP: M2 1P+K

SCHEMAT OSIEDLA:

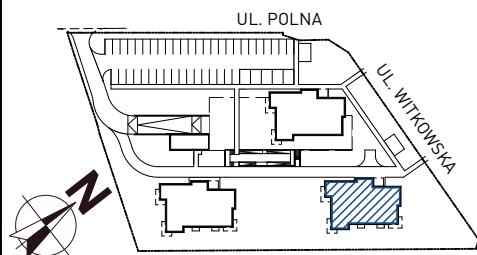

SCHEMAT BUDYNKU:

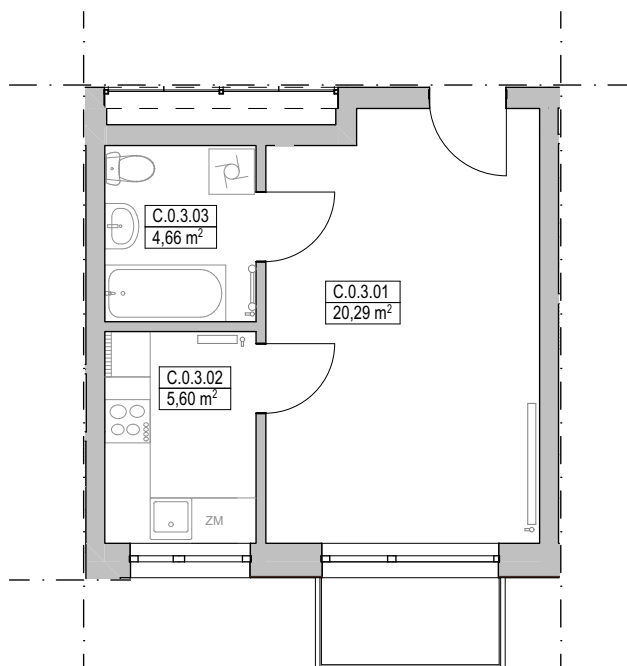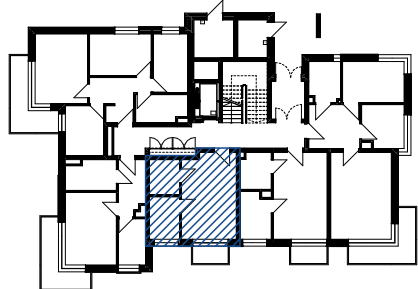

POMIESZCZENIE	POWIERZCHNIA
---------------	--------------

B.0.3.01	POKÓJ DZIENNY	20,29
----------	---------------	-------

B.0.3.02	KUCHNIA	5,60
----------	---------	------

B.0.3.03	ŁAZIENKA	4,66
----------	----------	------

		30,55 m²
--	--	----------------------------

SKALA: 1:100



WYPOSAŻENIE:

DOMOFON	1
MISKA USTĘPOWA (COMPACT)	1
UMYWALKA Z BATERIĄ I SYFONEM	1
WANNA Z ARMATURĄ LUB KABINA PRYSZNICOWA	1
ZAWÓR DO PRÁLKI	1
ZAWÓR DO ZMYWARKI	1
ZLEW KUCHENNY Z BATERIĄ	1
KUCHNIA ELEKTRYCZNA Z PŁYTĄ CERAMICZNĄ	1

Spółeczna Inicjatywa Mieszkaniowa „KZN – Zachodni” sp. z o.o.
email: biuro@simkzn-zachodni.pl | tel: 534 628 510