



SPÓŁECZNA  
INICJATYWA  
MIESZKANIOWA  
KZN-ZACHODNI


# ZESPÓŁ BUDYNKÓW WIELORODZINNYCH W POWIDZU

BUDYNEK C


PARTER

MIESZKANIE nr: MC.5  
TYP: M4 3P+K


SCHEMAT OSIEDLA:

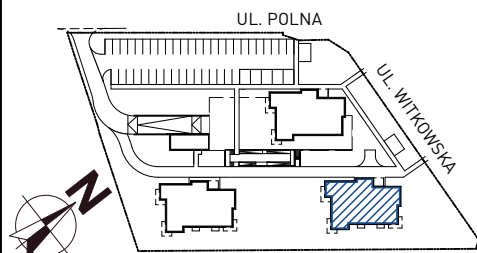

SCHEMAT BUDYNKU:

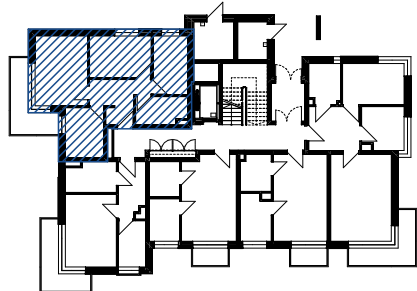

POMIESZCZENIE	POWIERZCHNIA
B.0.5.01 PRZEDPOKÓJ	8,50
B.0.5.02 POKÓJ DZIENNY	16,01
B.0.5.03 KUCHNIA	8,45
B.0.5.04 POKÓJ	11,19
B.0.5.05 POKÓJ	8,92
B.0.5.06 ŁAZIENKA	6,06
	<b>59,14 m<sup>2</sup></b>

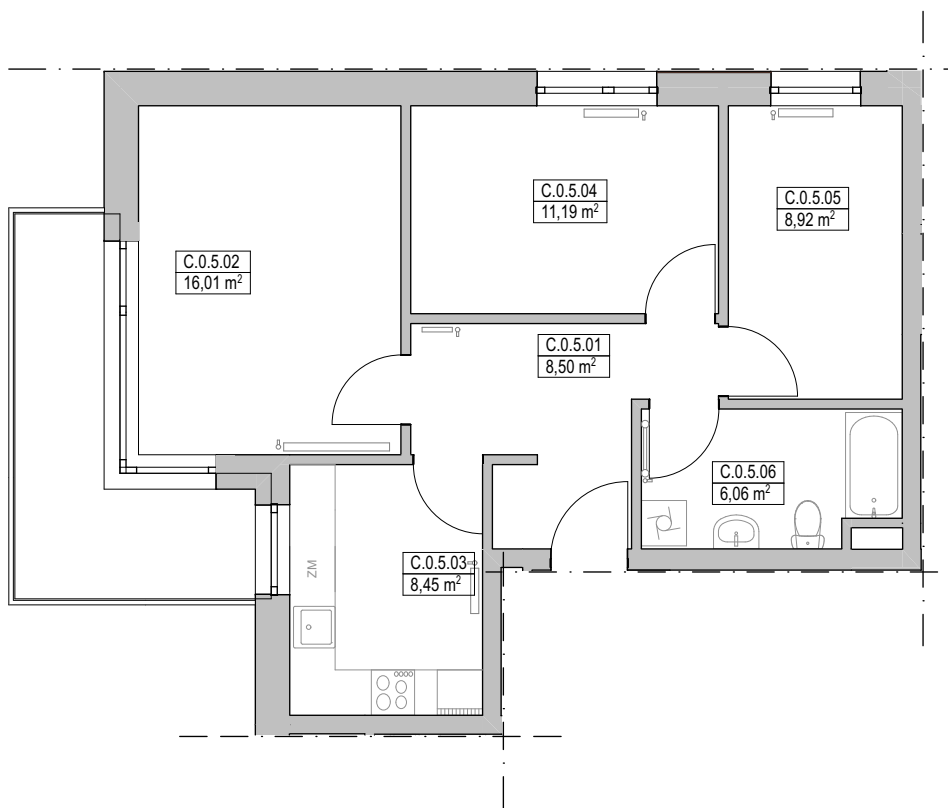

SKALA: 1:100



WYPOSAŻENIE:

DOMOFON	1
MISKA USTĘPOWA (COMPACT)	1
UMYWALKA Z BATERIĄ I SYFONEM	1
WANNA Z ARMATURĄ LUB KABINA PRYSZNICOWA	1
ZAWÓR DO PRALKI	1
ZAWÓR DO ZMYWARKI	1
ZLEW KUCHENNY Z BATERIĄ	1
KUCHNIA ELEKTRYCZNA Z PŁYTĄ CERAMICZNĄ	1

Spółeczna Inicjatywa Mieszkaniowa „KZN – Zachodni” sp. z o.o.  
email: [biuro@simkzn-zachodni.pl](mailto:biuro@simkzn-zachodni.pl) | tel: 534 628 510