



SPÓŁECZNA
INICJATYWA
MIESZKANIOWA
KZN-ZACHODNI

ZESPÓŁ BUDYNKÓW WIELORODZINNYCH W POWIDZU


BUDYNEK C

I PIĘTRO



MIESZKANIE nr: MC.8

TYP: M3 2P+K

SCHEMAT OSIEDLA:

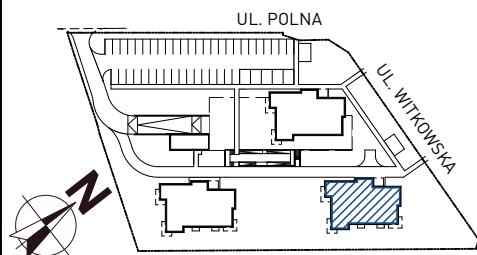

SCHEMAT BUDYNKU:

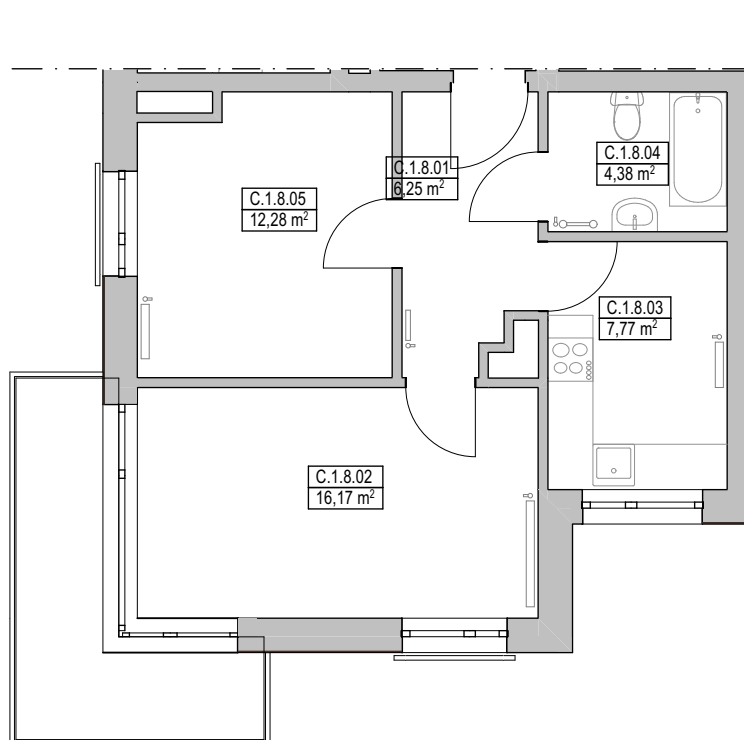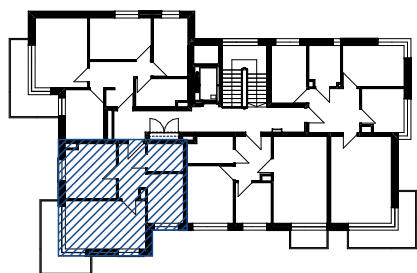

POMIESZCZENIE POWIERZCHNIA

| | | |
|----------|---------------|----------------------------|
| B.1.8.01 | PRZEDPOKÓJ | 6,25 |
| B.1.8.02 | POKÓJ DZIENNY | 16,17 |
| B.1.8.03 | KUCHNIA | 7,77 |
| B.1.8.04 | ŁAZIENKA | 4,38 |
| B.1.8.05 | POKÓJ | 12,28 |
| | | 46,86 m² |

SKALA: 1:100



WYPOSAŻENIE:

| | |
|---|---|
| DOMOFON | 1 |
| MISKA USTĘPOWA (COMPACT) | 1 |
| UMYWALKA Z BATERIĄ I SYFONEM | 1 |
| WANNA Z ARMATURĄ LUB KABINA PRYSZNICOWA | 1 |
| ZAWÓR DO PRALKI | 1 |
| ZAWÓR DO ZMYWARKI | 1 |
| ZLEW KUCHENNY Z BATERIĄ | 1 |
| KUCHNIA ELEKTRYCZNA Z PŁYTĄ CERAMICZNĄ | 1 |

Spółeczna Inicjatywa Mieszkaniowa „KZN – Zachodni” sp. z o.o.
email: biuro@simkzn-zachodni.pl | tel: 534 628 510