


Powierzchnie obliczone zgodnie z normą, są to powierzchnie projektowane i mogą odbiegać od ostatecznej realizacji.

M1

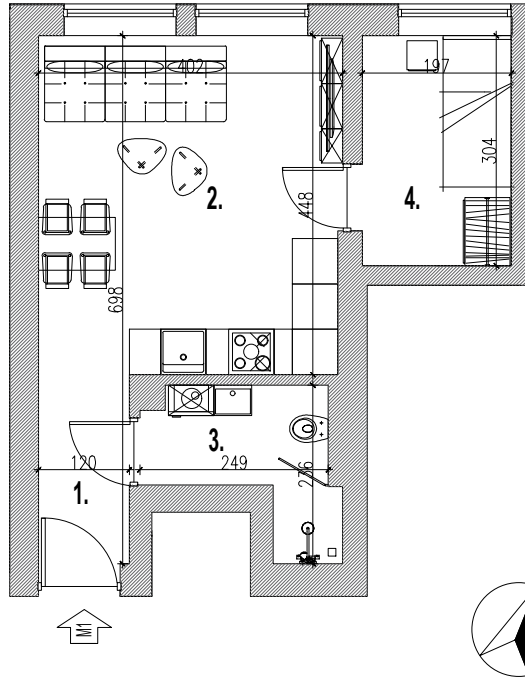

skala 1:100

1.	KORYTARZ	2,70 m ²
2.	POKÓJ/ANEKS KUCHENNY	18,80 m ²
3.	ŁAZIENKA	4,50 m ²
4.	SYPIALNIA	6,00 m ²
	<u>powierzchnia</u>	<u>32,00 m²</u>

ul. Towarowa, Kępno
numer lokalu: M1
typ lokalu: mieszkalny
kondygnacja: parter
powierzchnia lokalu: 32,00 m²

