


Powierzchnie obliczone zgodnie z normą, są to powierzchnie projektowane i mogą odbiegać od ostatecznej realizacji.

M2

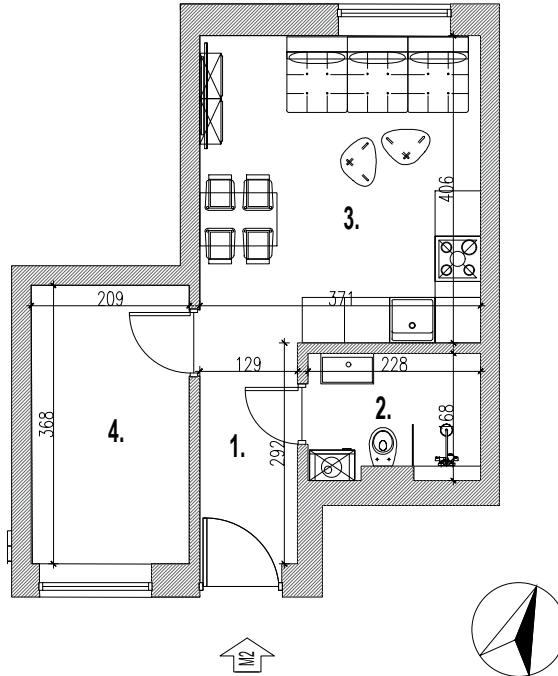

skala 1:100

1.	KORYTARZ	3,40 m <sup>2</sup>
2.	ŁAZIENKA	3,20 m <sup>2</sup>
3.	POKÓJ/ANEKS KUCHENNY	16,30 m <sup>2</sup>
4.	GARDEROBA	7,35 m <sup>2</sup>
	<u>powierzchnia</u>	<u>30,25 m<sup>2</sup></u>

ul. Towarowa, Kępno  
numer lokalu: M2  
typ lokalu: mieszkalny  
kondygnacja: parter  
powierzchnia lokalu: 30,25 m<sup>2</sup>

