


Powierzchnie obliczone zgodnie z normą, są to powierzchnie projektowane i mogą odbiegać od ostatecznej realizacji.

M20

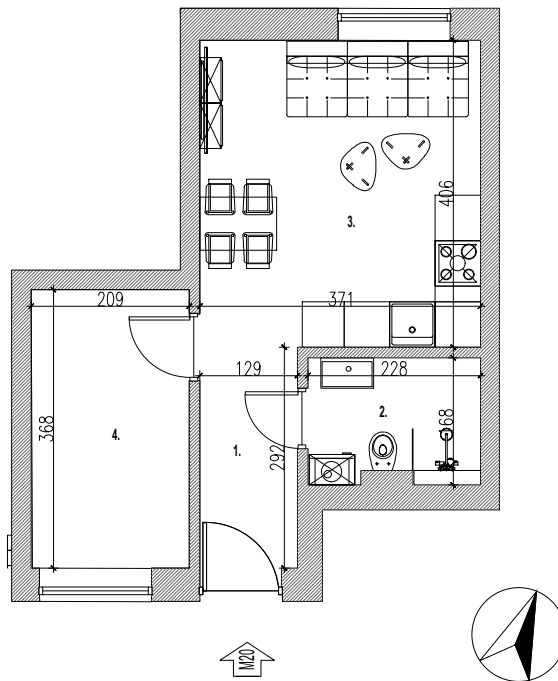

skala 1:100

1.	KORYTARZ	3,40 m ²
2.	ŁAZIENKA	3,20 m ²
3.	POKÓJ/ANEKS KUCHENNY	16,30 m ²
4.	GARDEROBA	7,35 m ²
	<u>powierzchnia</u>	<u>30,25 m²</u>

ul. Towarowa, Kępno
numer lokalu: M20
typ lokalu: mieszkalny
kondygnacja: 2 piętro
powierzchnia lokalu: 30,25 m²

