


Powierzchnie obliczone zgodnie z normą, są to powierzchnie projektowane i mogą odbiegać od ostatecznej realizacji.

M25

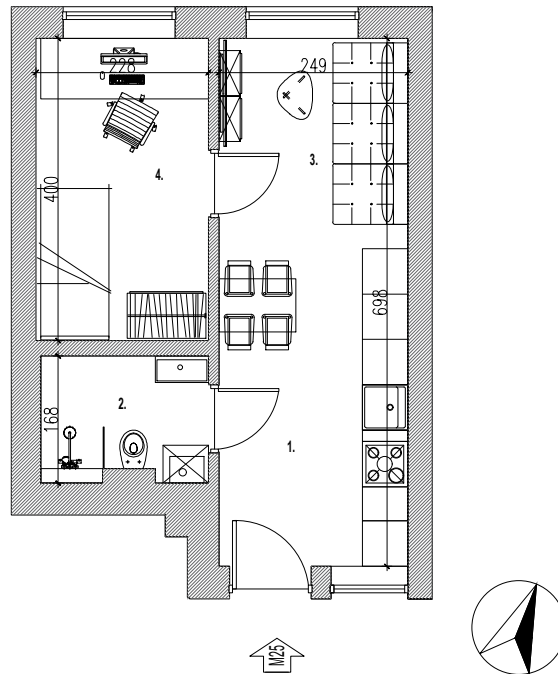

skala 1:100

1.	HOLL/ANEKS KUCHENNY	4,12 m <sup>2</sup>
2.	ŁAZIENKA	3,20 m <sup>2</sup>
3.	POKÓJ	13,90 m <sup>2</sup>
4.	SYPIALNIA	10,00 m <sup>2</sup>
	<b>powierzchnia</b>	<b>31,22 m<sup>2</sup></b>

ul. Towarowa, Kępno  
numer lokalu: M25  
typ lokalu: mieszkalny  
kondygnacja: 2 piętro  
powierzchnia lokalu: 31,22 m<sup>2</sup>

