


Powierzchnie obliczone zgodnie z normą, są to powierzchnie projektowane i mogą odbiegać od ostatecznej realizacji.

M4

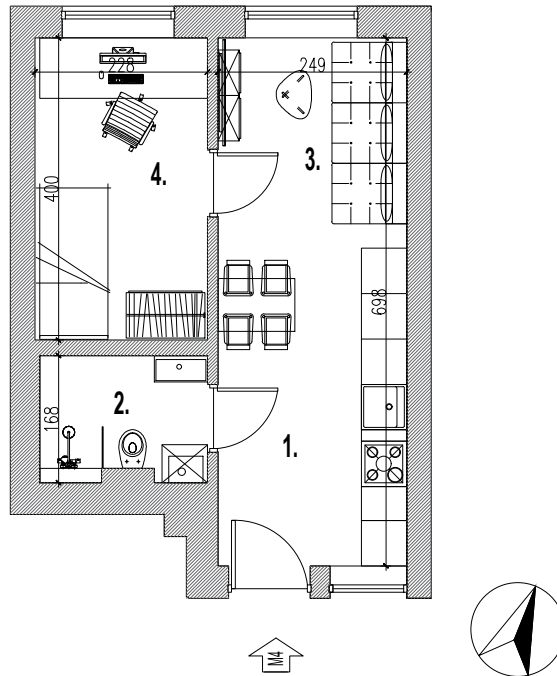

skala 1:100

1.	HOLL/ANEKS KUCHENNY	4,12 m ²
2.	ŁAZIENKA	3,20 m ²
3.	POKÓJ	13,90 m ²
4.	SYPIALNIA	10,00 m ²
	<u>powierzchnia</u>	<u>31,22 m²</u>

ul. Towarowa, Kępno
numer lokalu: M4
typ lokalu: mieszkalny
kondygnacja: parter
powierzchnia lokalu: 31,22 m²

