


Powierzchnie obliczone zgodnie z normą, są to powierzchnie projektowane i mogą odbiegać od ostatecznej realizacji.

M5

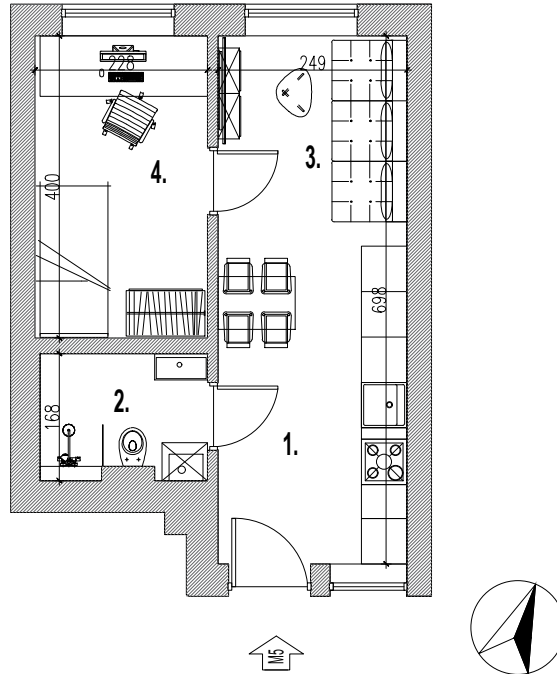

skala 1:100

1.	HOLL/ANEKS KUCHENNY	4,12 m <sup>2</sup>
2.	ŁAZIENKA	3,20 m <sup>2</sup>
3.	POKÓJ	13,90 m <sup>2</sup>
4.	SYPIALNIA	10,00 m <sup>2</sup>
	<u>powierzchnia</u>	<u>31,22 m<sup>2</sup></u>

ul. Towarowa, Kępno  
numer lokalu: M5  
typ lokalu: mieszkalny  
kondygnacja: parter  
powierzchnia lokalu: 31,22 m<sup>2</sup>

