



SPOŁECZNA
INICJATYWA
MIESZKANIOWA
KZN-ZACHODNI


ZESPÓŁ BUDYNKÓW WIELORODZINNYCH W POWIDZU

BUDYNEK B


PARTER

MIESZKANIE nr: MB.1
TYP: M3 2P+K

SCHEMAT OSIEDLA:

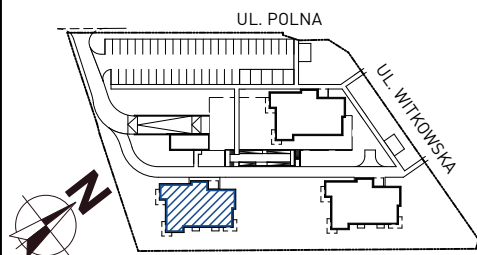


SCHEMAT BUDYNKU:

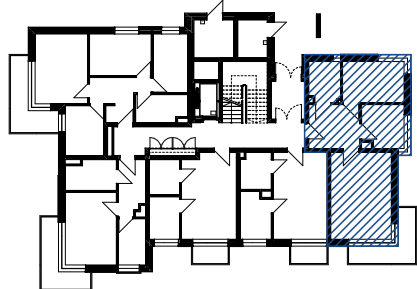

POMIESZCZENIE	POWIERZCHNIA
---------------	--------------

B.0.1.01	PRZEDPOKÓJ	9,74
B.0.1.02	POKÓJ DZIENNY	23,07
B.0.1.03	KUCHNIA	7,73
B.0.1.04	POKÓJ	11,06
B.0.1.05	ŁAZIENKA	5,45
		57,05 m²

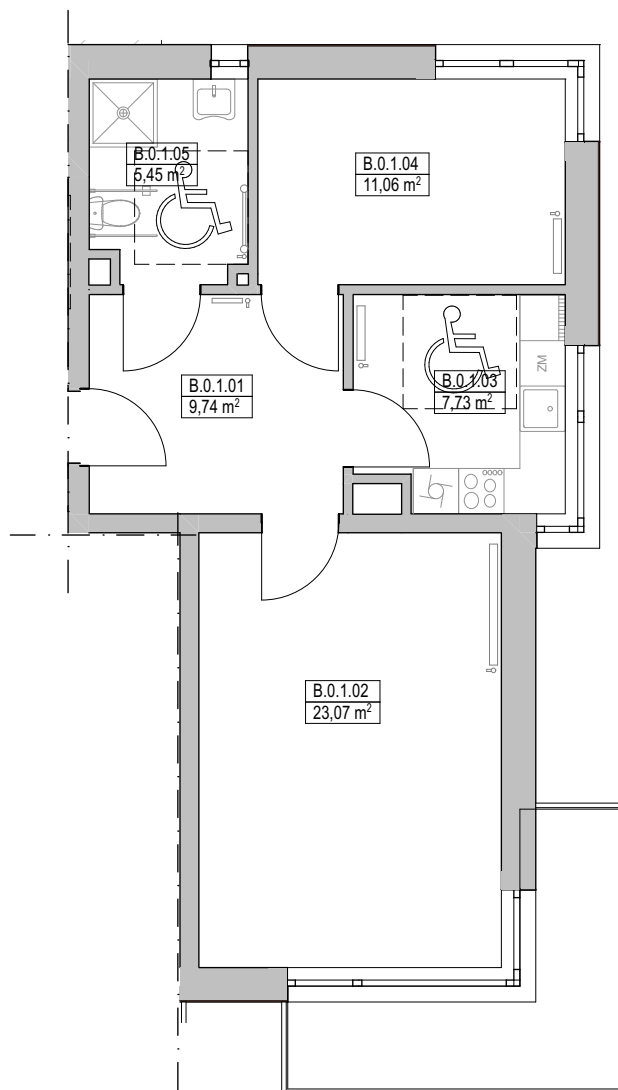

SKALA: 1:100



WYPOSAŻENIE:

DOMOFON	1
MISKA USTĘPOWA (COMPACT)	1
UMYWALKA Z BATERIĄ I SYFONEM	1
WANNA Z ARMATURĄ LUB KABINA PRYSZNICOWA	1
ZAWÓR DO PRALKI	1
ZAWÓR DO ZMYWARKI	1
ZLEW KUCHENNY Z BATERIĄ	1
KUCHNIA ELEKTRYCZNA Z PŁYTĄ CERAMICZNĄ	1

Spółeczna Inicjatywa Mieszkaniowa „KZN – Zachodni” sp. z o.o.
email: biuro@simkzn-zachodni.pl | tel: 534 628 510