



Powierzchnie obliczone zgodnie z normą, są to powierzchnie projektowane i mogą odbiegać od ostatecznej realizacji.

M1

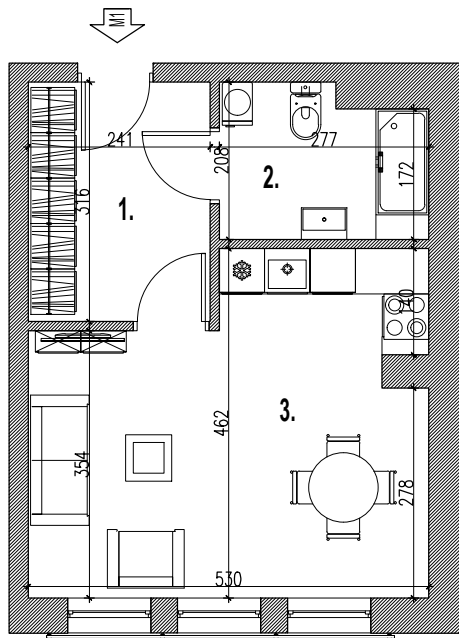

skala 1:100

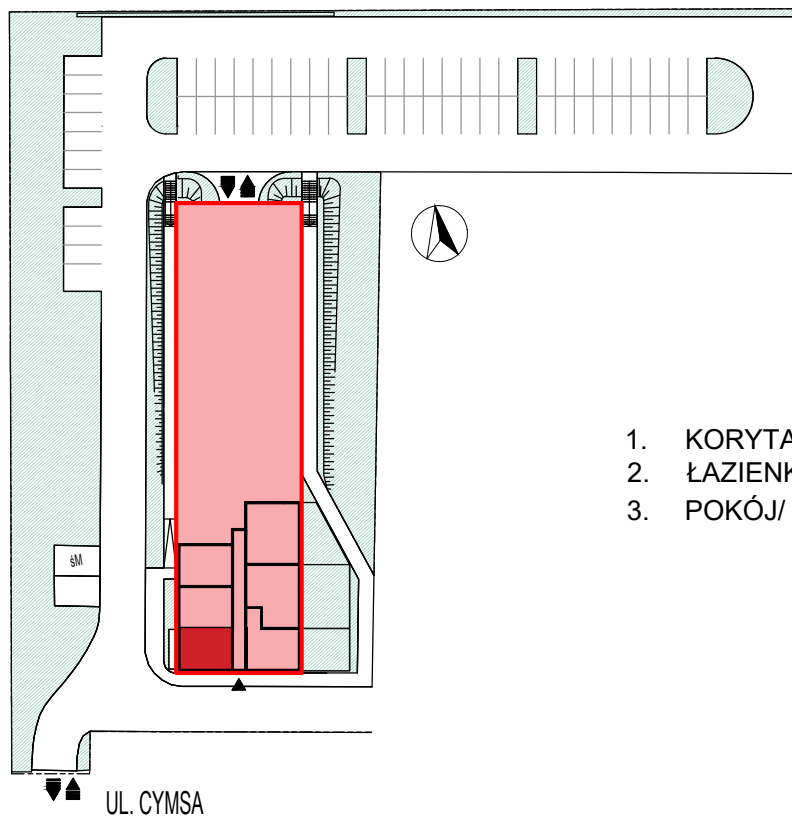

ul. Cymśa, Gniezno
numer lokalu: M1
typ lokalu: mieszkalny
kondygnacja: parter
powierzchnia lokalu: 34,42 m²

1.	KORYTARZ	7,62 m ²
2.	ŁAZIENKA	5,33 m ²
3.	POKÓJ/ ANEKS KUCHENNY	21,47 m ²
	<u>powierzchnia</u>	<u>34,42 m²</u>