



Powierzchnie obliczone zgodnie z normą, są to powierzchnie projektowane i mogą odbiegać od ostatecznej realizacji.

M12

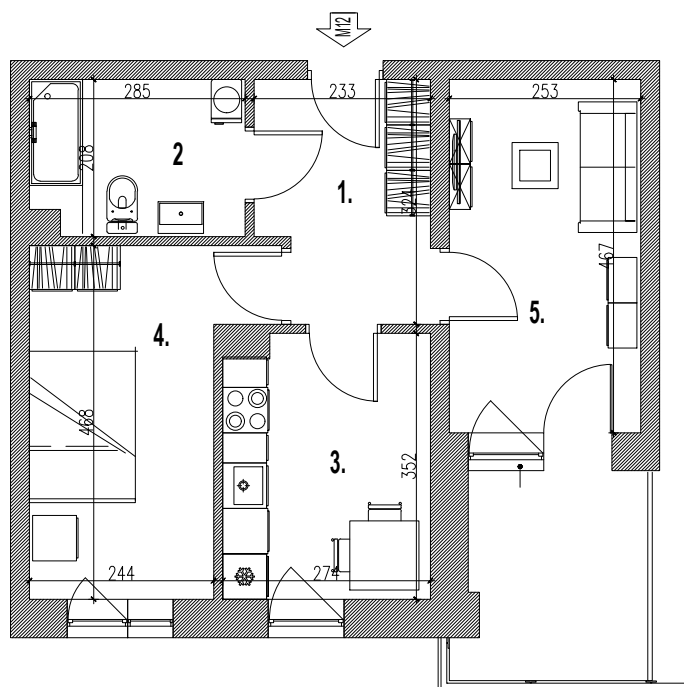

skala 1:100

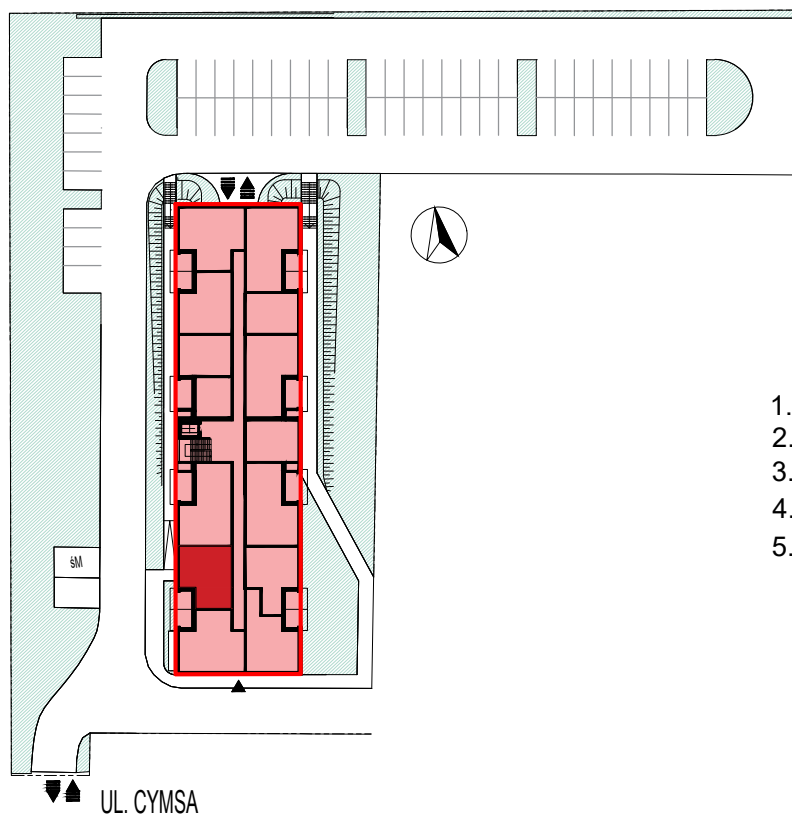

ul. Cymsa, Gniezno
numer lokalu: M12
typ lokalu: mieszkalny
kondygnacja: 1 piętro
powierzchnia lokalu: 45,97 m²

1.	KORYTARZ	6,97 m ²
2.	ŁAZIENKA	5,77 m ²
3.	KUCHNIA	9,44 m ²
4.	POKÓJ	12,32 m ²
5.	POKÓJ	11,47 m ²
	<u>powierzchnia</u>	<u>45,97 m²</u>