



Powierzchnie obliczone zgodnie z normą, są to powierzchnie projektowane i mogą odbiegać od ostatecznej realizacji.

M16

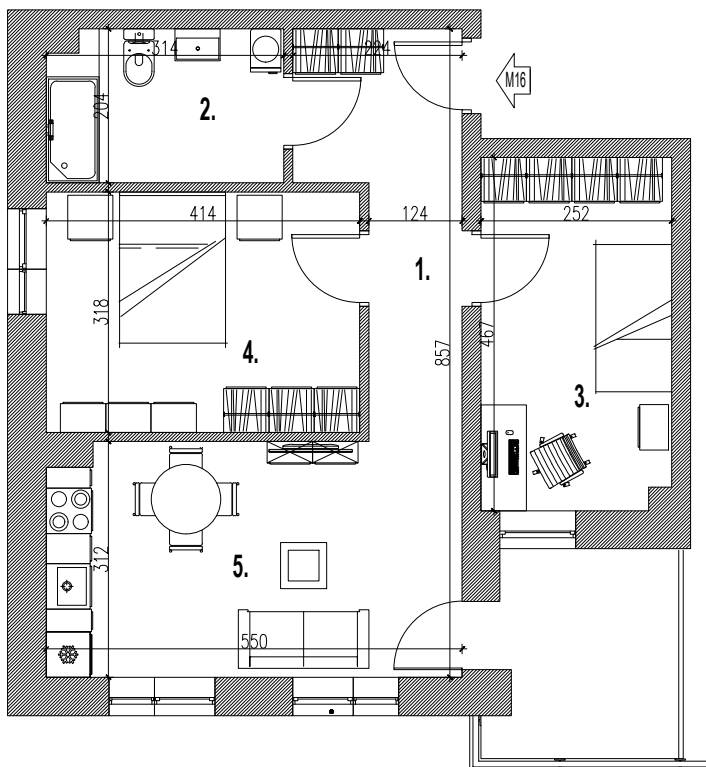

skala 1:100

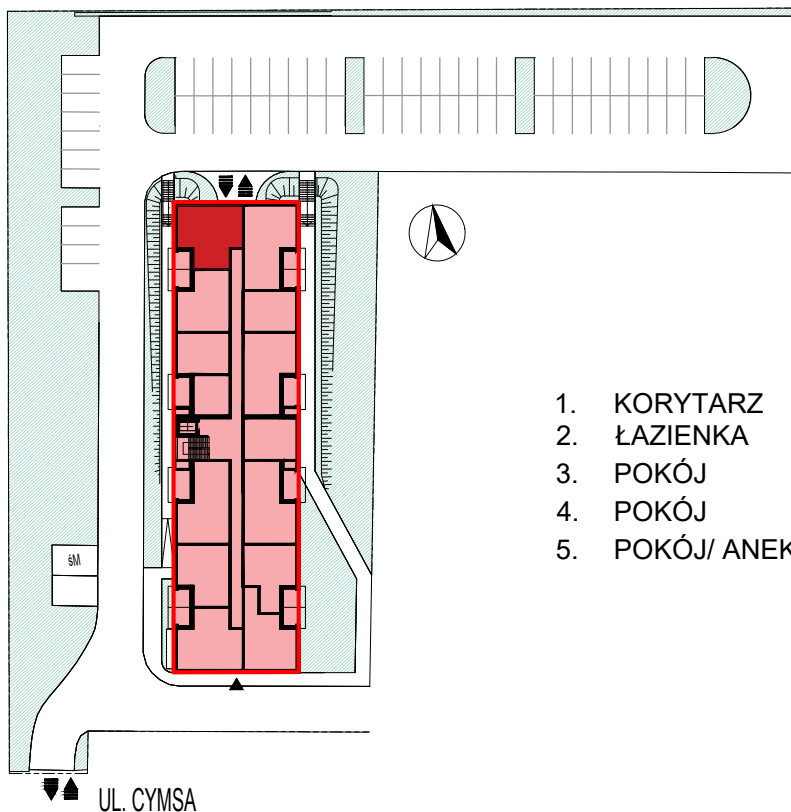

ul. Cymśa, Gniezno
numer lokalu: M16
typ lokalu: mieszkalny
kondygnacja: 1 piętro
powierzchnia lokalu: 56,80 m²

1.	KORYTARZ	8,78 m ²
2.	ŁAZIENKA	6,25 m ²
3.	POKÓJ	11,67 m ²
4.	POKÓJ	13,18 m ²
5.	POKÓJ/ ANEKS KUCHENNY	16,92 m ²
powierzchnia		56,80 m ²