



Powierzchnie obliczone zgodnie z normą, są to powierzchnie projektowane i mogą odbiegać od ostatecznej realizacji.

M2

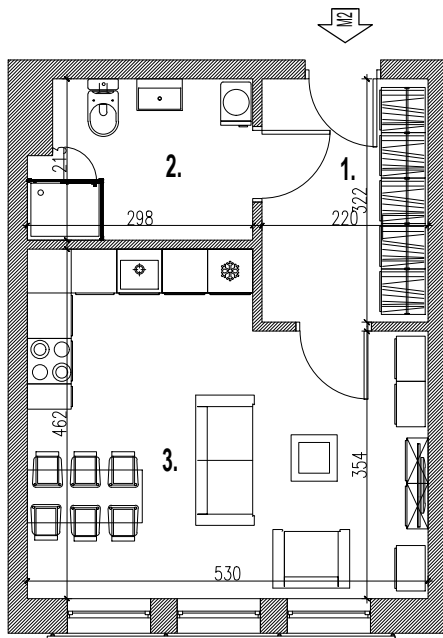

skala 1:100

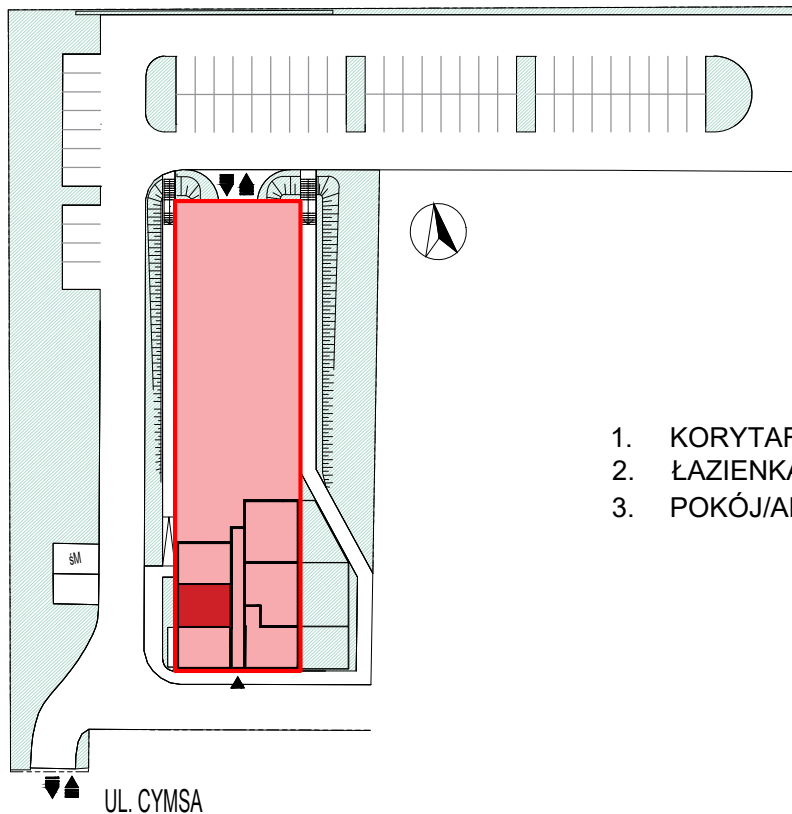

ul. Cymśa, Gniezno
numer lokalu: M2
typ lokalu: mieszkalny
kondygnacja: parter
powierzchnia lokalu: 35,04 m²

1.	KORYTARZ	7,06 m ²
2.	ŁAZIENKA	6,01 m ²
3.	POKÓJ/ANEKS KUCHENNY	21,97 m ²
	<u>powierzchnia</u>	<u>35,04 m²</u>