



Powierzchnie obliczone zgodnie z normą, są to powierzchnie projektowane i mogą odbiegać od ostatecznej realizacji.

M20

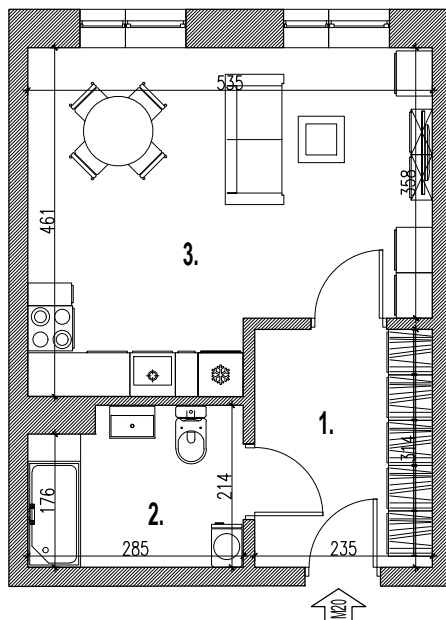

skala 1:100

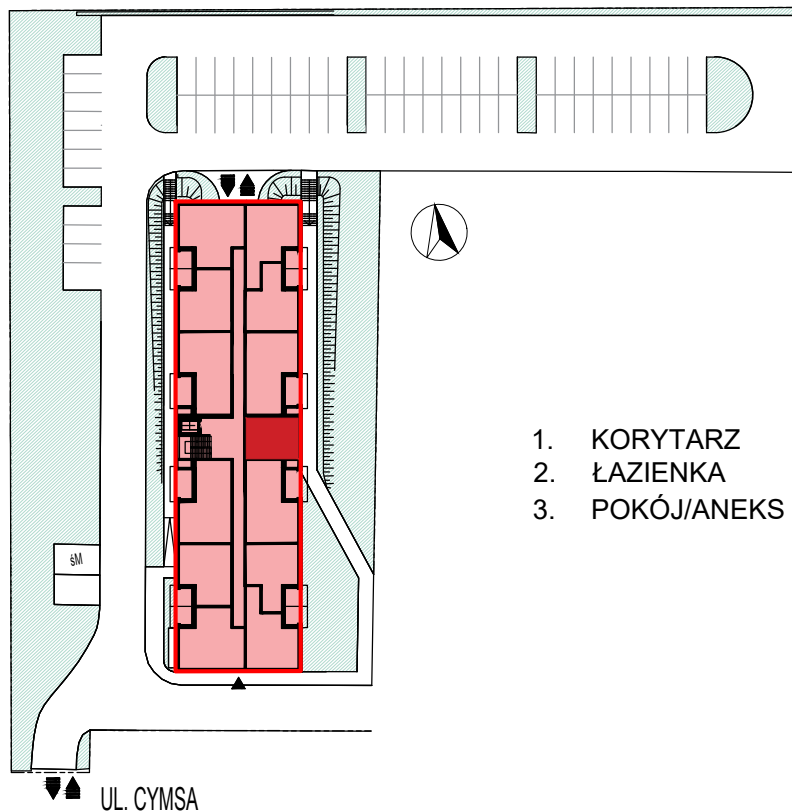

ul. Cymśa, Gniezno
numer lokalu: M20
typ lokalu: mieszkalny
kondygnacja: 2 piętro
powierzchnia lokalu: 35,23 m²

1.	KORYTARZ	7,39 m ²
2.	ŁAZIENKA	5,76 m ²
3.	POKÓJ/ANEKS KUCHENNY	22,08 m ²
	<u>powierzchnia</u>	<u>35,23 m²</u>