

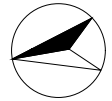


Powierzchnie obliczone zgodnie z normą, są to powierzchnie projektowane i mogą odbiegać od ostatecznej realizacji.

M28

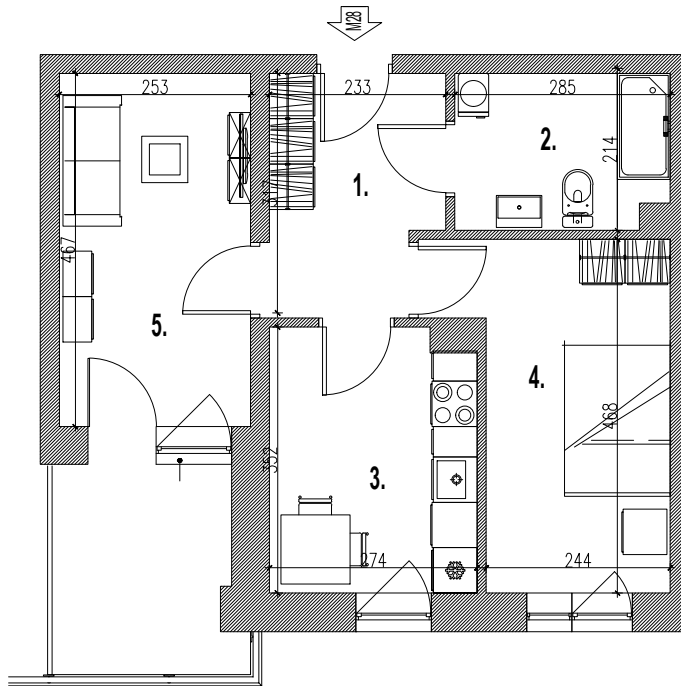

skala 1:100

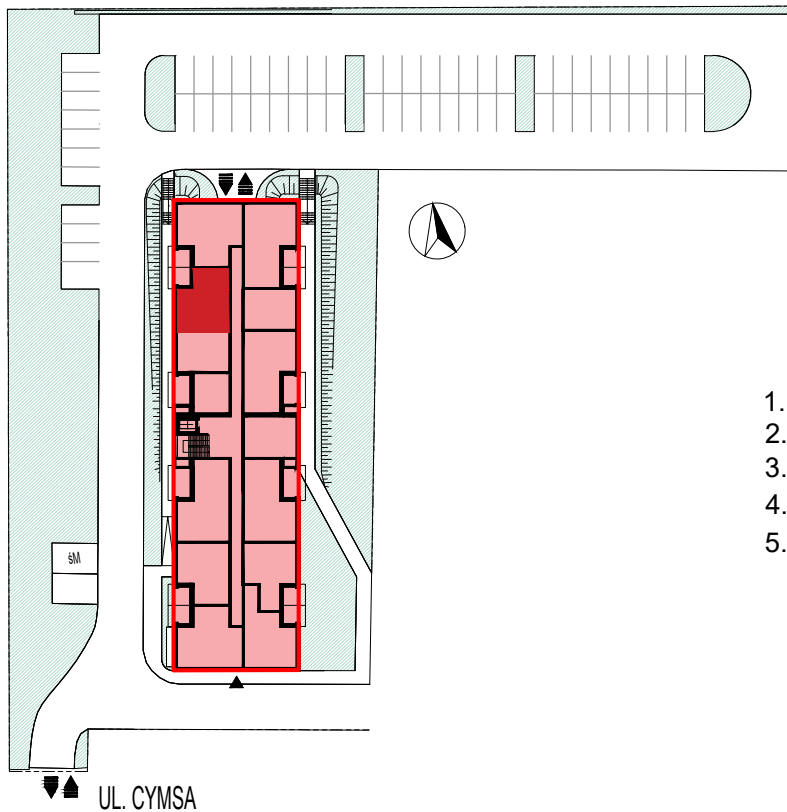

ul. Cymsa, Gniezno
numer lokalu: M28
typ lokalu: mieszkalny
kondygnacja: 2 piętro
powierzchnia lokalu: 46,32 m²

1.	KORYTARZ	6,97 m ²
2.	ŁAZIENKA	5,77 m ²
3.	KUCHNIA	9,44 m ²
4.	POKÓJ	12,32 m ²
5.	POKÓJ	11,82 m ²
	powierzchnia	46,32 m²