



Powierzchnie obliczone zgodnie z normą, są to powierzchnie projektowane i mogą odbiegać od ostatecznej realizacji.

**M3**

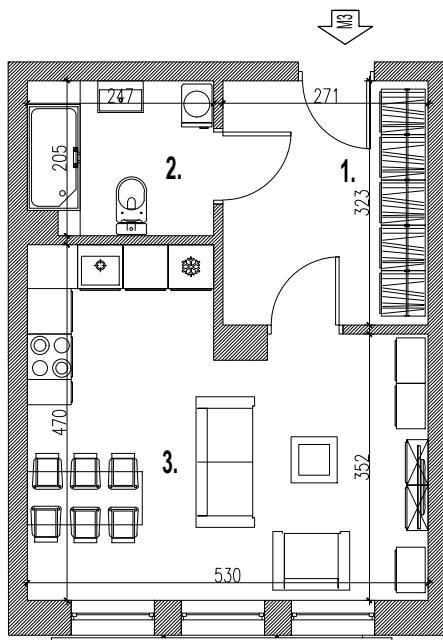

skala 1:100

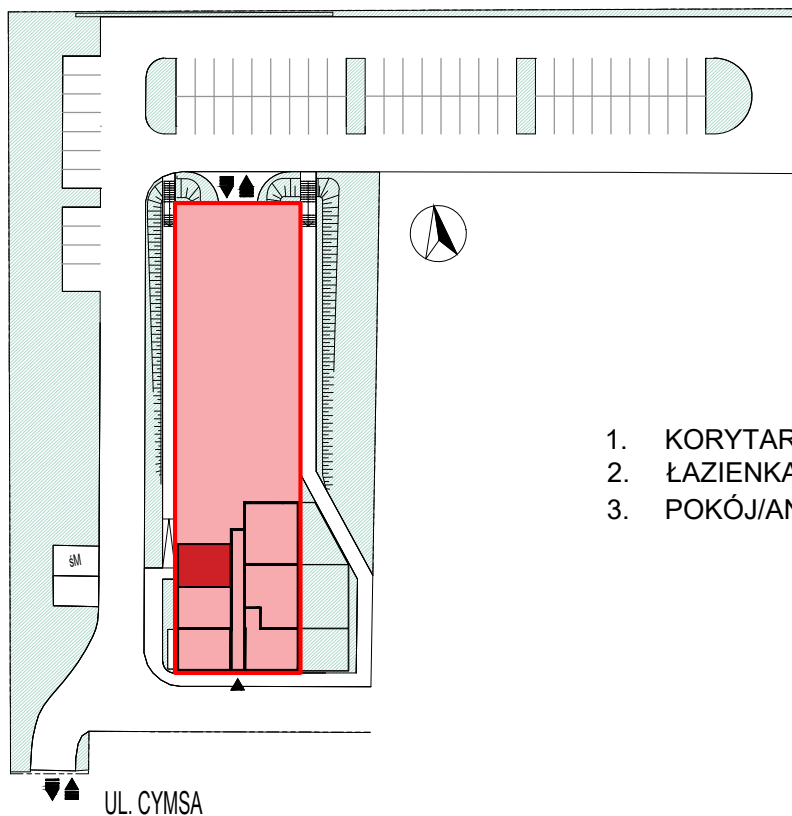

ul. Cymśa, Gniezno  
numer lokalu: M2  
typ lokalu: mieszkalny  
kondygnacja: parter  
powierzchnia lokalu: 35,04 m<sup>2</sup>

|    |                      |                            |
|----|----------------------|----------------------------|
| 1. | KORYTARZ             | 8,77 m <sup>2</sup>        |
| 2. | ŁAZIENKA             | 4,92 m <sup>2</sup>        |
| 3. | POKÓJ/ANEKS KUCHENNY | 21,32 m <sup>2</sup>       |
|    | <u>powierzchnia</u>  | <u>35,01 m<sup>2</sup></u> |