



Powierzchnie obliczone zgodnie z normą, są to powierzchnie projektowane i mogą odbiegać od ostatecznej realizacji.

M30

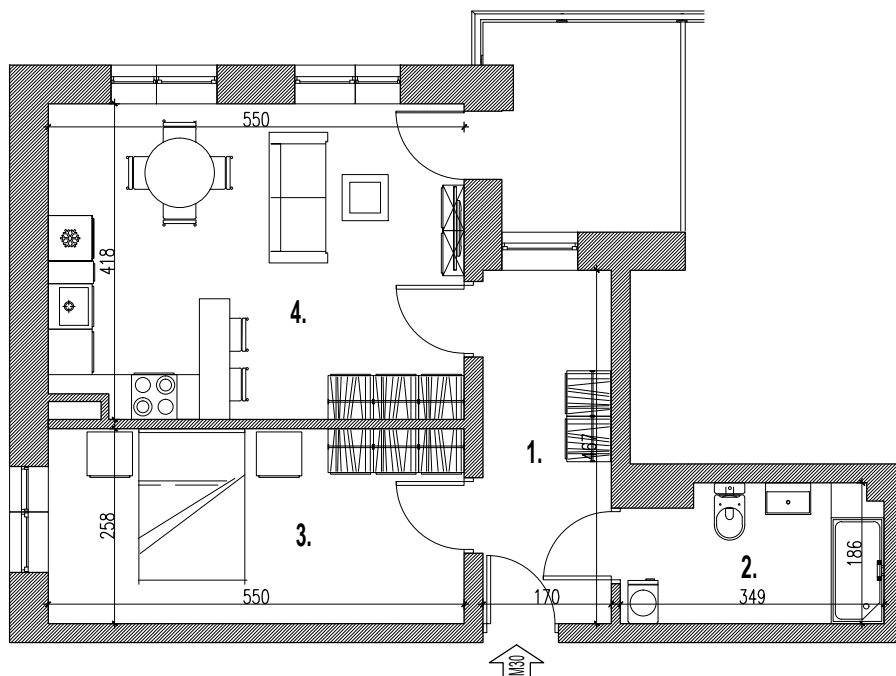

skala 1:100

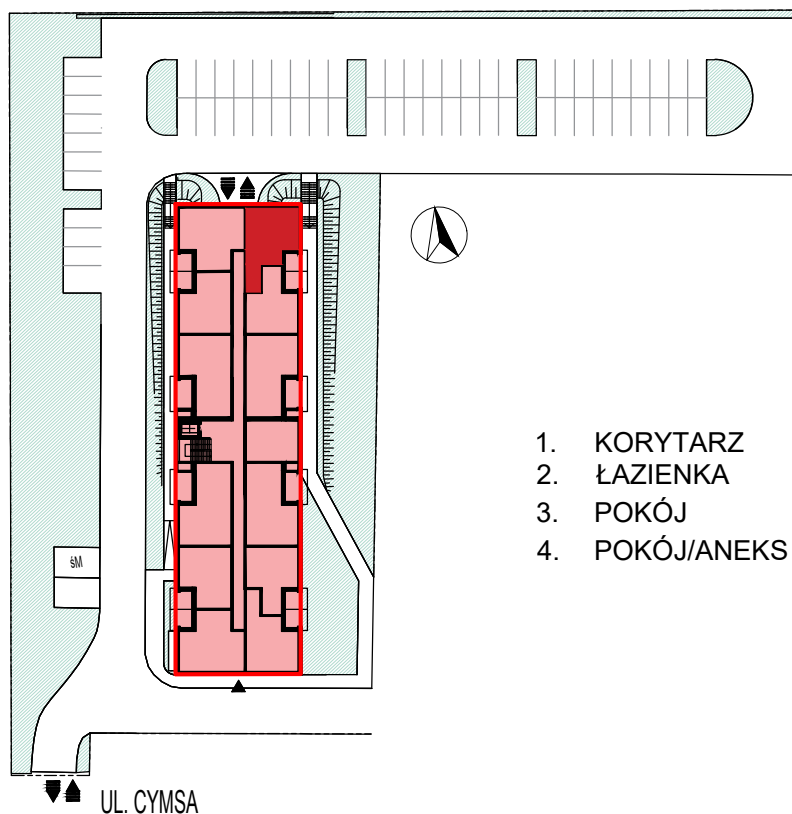

ul. Cymśa, Gniezno
numer lokalu: M30
typ lokalu: mieszkalny
kondygnacja: 2 piętro
powierzchnia lokalu: 50,87 m²

1.	KORYTARZ	7,92 m ²
2.	ŁAZIENKA	6,10 m ²
3.	POKÓJ	14,16 m ²
4.	POKÓJ/ANEKS KUCHENNY	22,69 m ²
powierzchnia		50,87 m ²