



Powierzchnie obliczone zgodnie z normą, są to powierzchnie projektowane i mogą odbiegać od ostatecznej realizacji.

M34

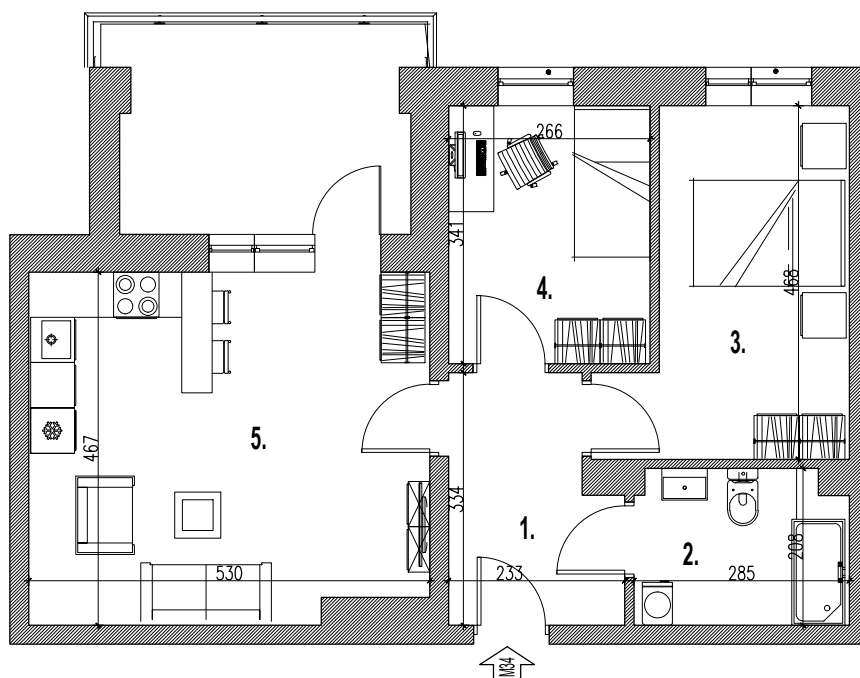

skala 1:100

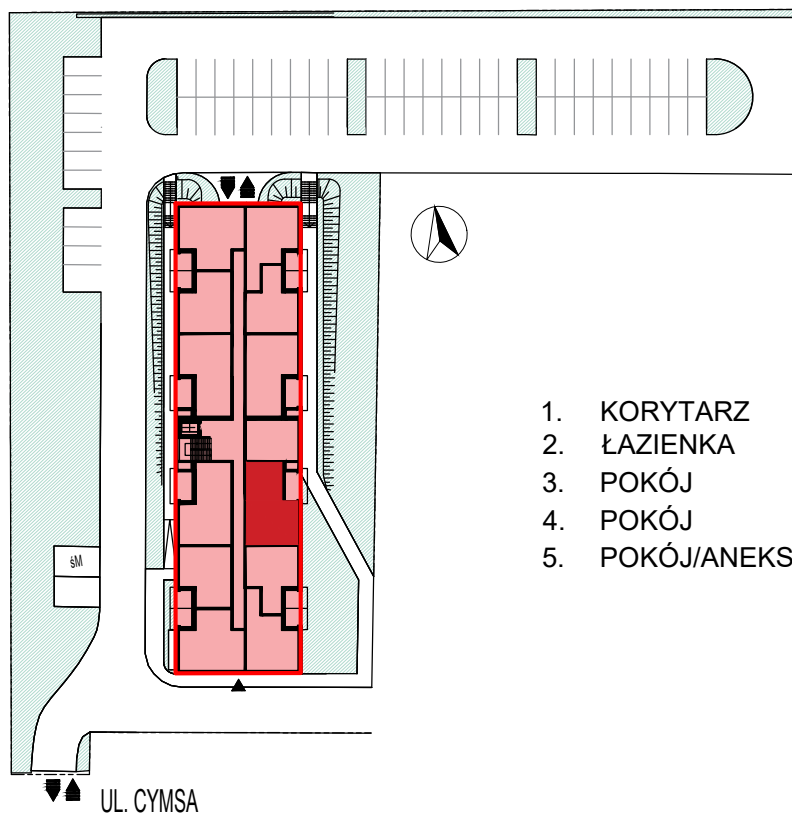

ul. Cymśa, Gniezno
numer lokalu: M34
typ lokalu: mieszkalny
kondygnacja: 3 piętro
powierzchnia lokalu: 58,67 m²

1.	KORYTARZ	6,80 m ²
2.	ŁAZIENKA	5,72 m ²
3.	POKÓJ	12,84 m ²
4.	POKÓJ	9,09 m ²
5.	POKÓJ/ANEKS KUCHENNY	24,22 m ²
	powierzchnia	58,67 m²