



Powierzchnie obliczone zgodnie z normą, są to powierzchnie projektowane i mogą odbiegać od ostatecznej realizacji.

M36

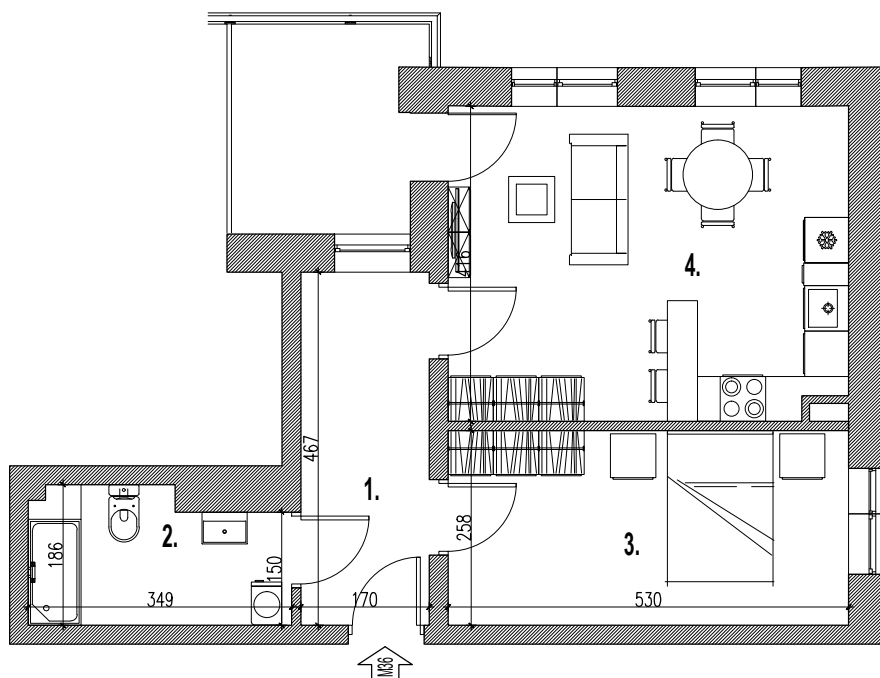

skala 1:100

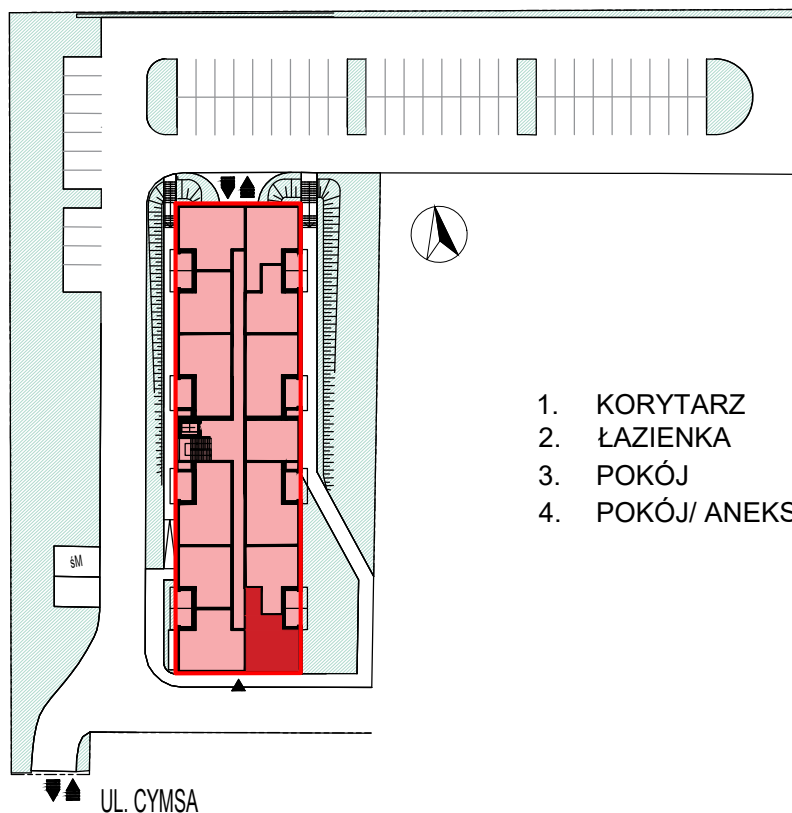

ul. Cymśa, Gniezno
numer lokalu: M36
typ lokalu: mieszkalny
kondygnacja: 3 piętro
powierzchnia lokalu: 49,33 m²

1.	KORYTARZ	7,92 m ²
2.	ŁAZIENKA	5,84 m ²
3.	POKÓJ	13,65 m ²
4.	POKÓJ/ ANEKS KUCHENNY	21,92 m ²
	<u>powierzchnia</u>	<u>49,33 m²</u>