



Powierzchnie obliczone zgodnie z normą, są to powierzchnie projektowane i mogą odbiegać od ostatecznej realizacji.

M37

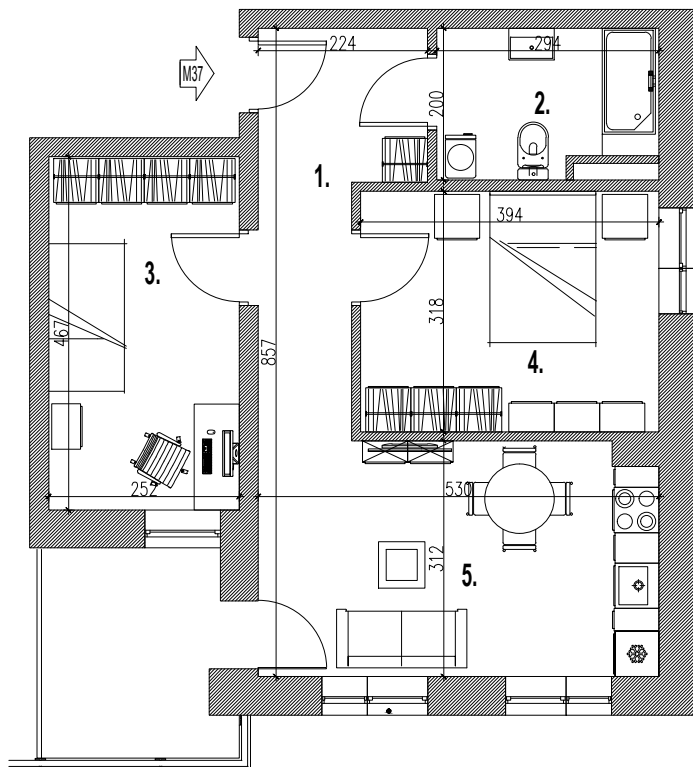

skala 1:100

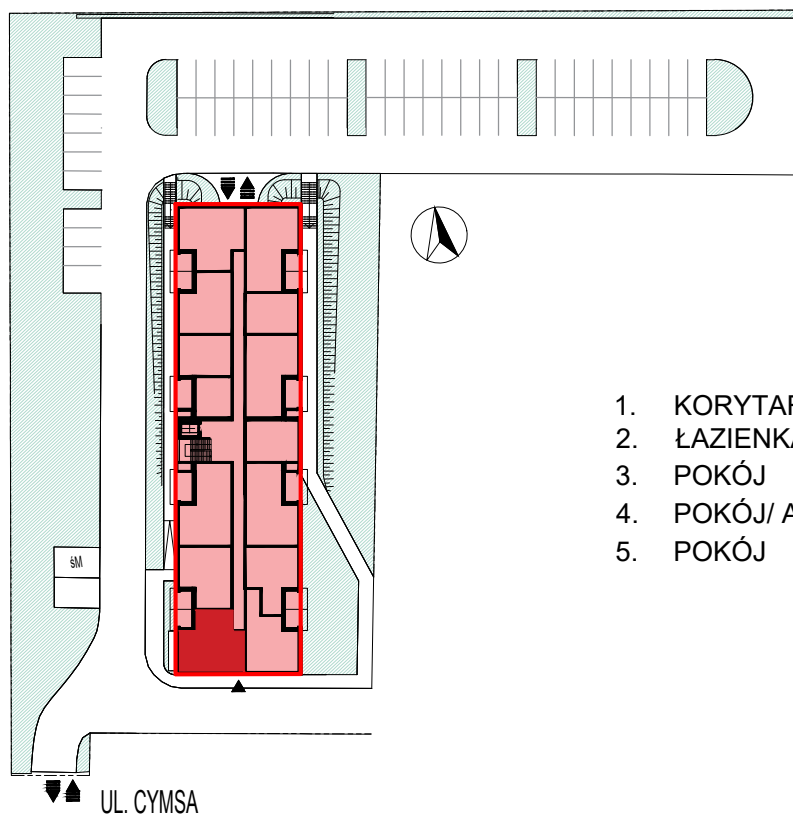

ul. Cymśa, Gniezno
numer lokalu: M37
typ lokalu: mieszkalny
kondygnacja: 3 piętro
powierzchnia lokalu: 54,90 m²

1.	KORYTARZ	8,78 m ²
2.	ŁAZIENKA	5,50 m ²
3.	POKÓJ	12,55 m ²
4.	POKÓJ/ ANEKS KUCHENNY	16,30 m ²
5.	POKÓJ	11,77 m ²
powierzchnia		54,90 m ²