



Powierzchnie obliczone zgodnie z normą, są to powierzchnie projektowane i mogą odbiegać od ostatecznej realizacji.

M4

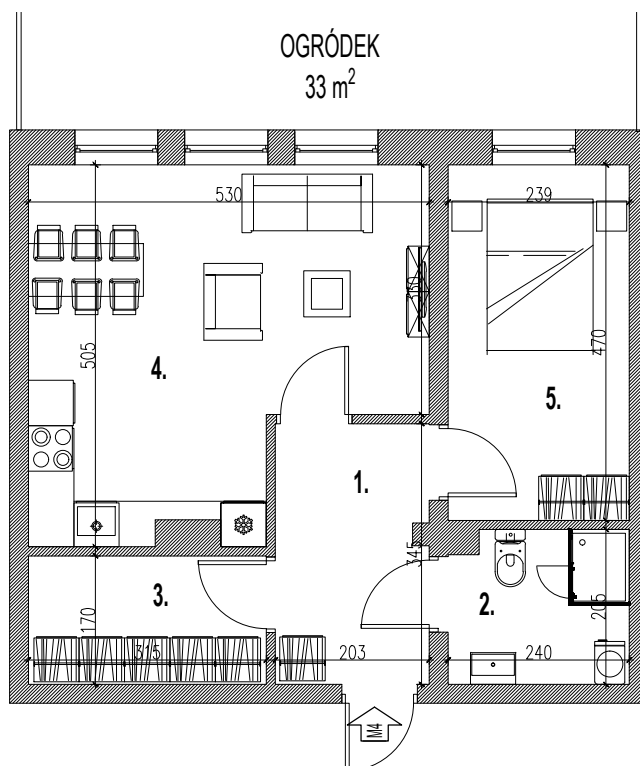

skala 1:100

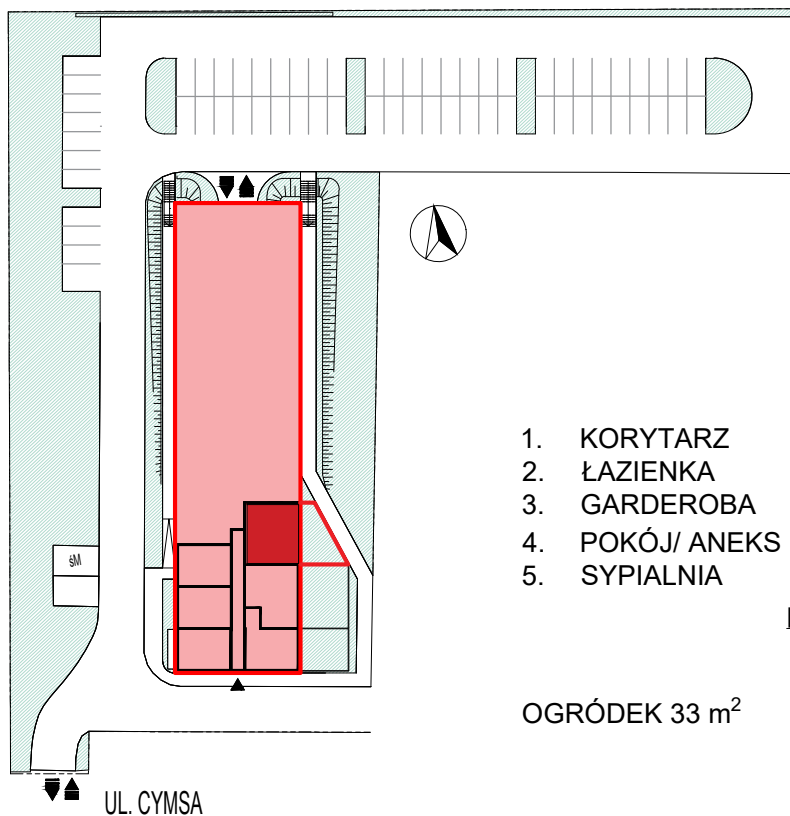

ul. Cymśa, Gniezno
numer lokalu: M4
typ lokalu: mieszkalny
kondygnacja: parter
powierzchnia lokalu: 51,00 m²

1.	KORYTARZ	6,95 m ²
2.	ŁAZIENKA	4,77 m ²
3.	GARDEROBA	5,35 m ²
4.	POKÓJ/ ANEKS KUCHENNY	22,67 m ²
5.	SYPIALNIA	11,26 m ²
powierzchnia		51,00 m ²

OGRÓDEK 33 m²