



Powierzchnie obliczone zgodnie z normą, są to powierzchnie projektowane i mogą odbiegać od ostatecznej realizacji.

M40

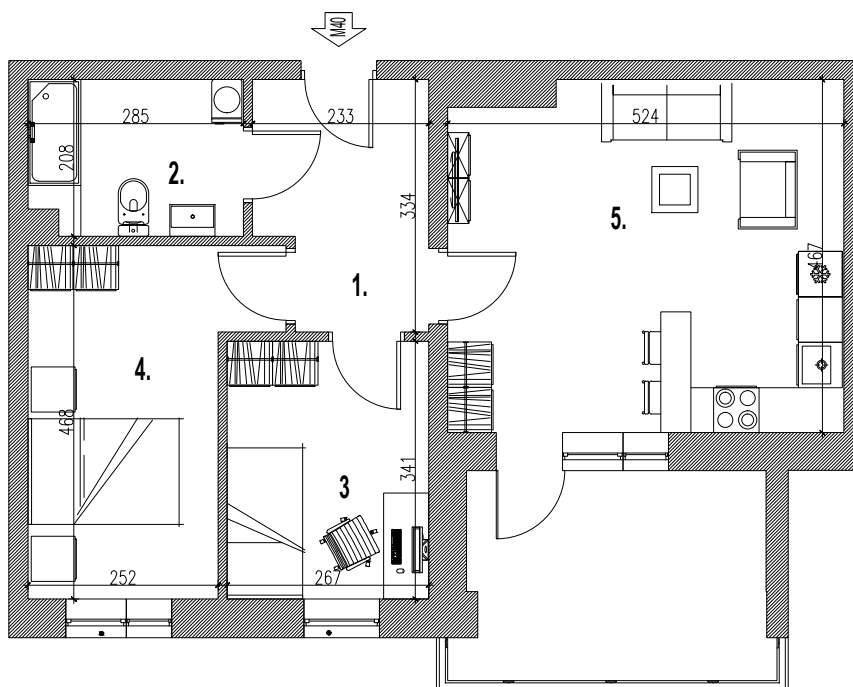

skala 1:100

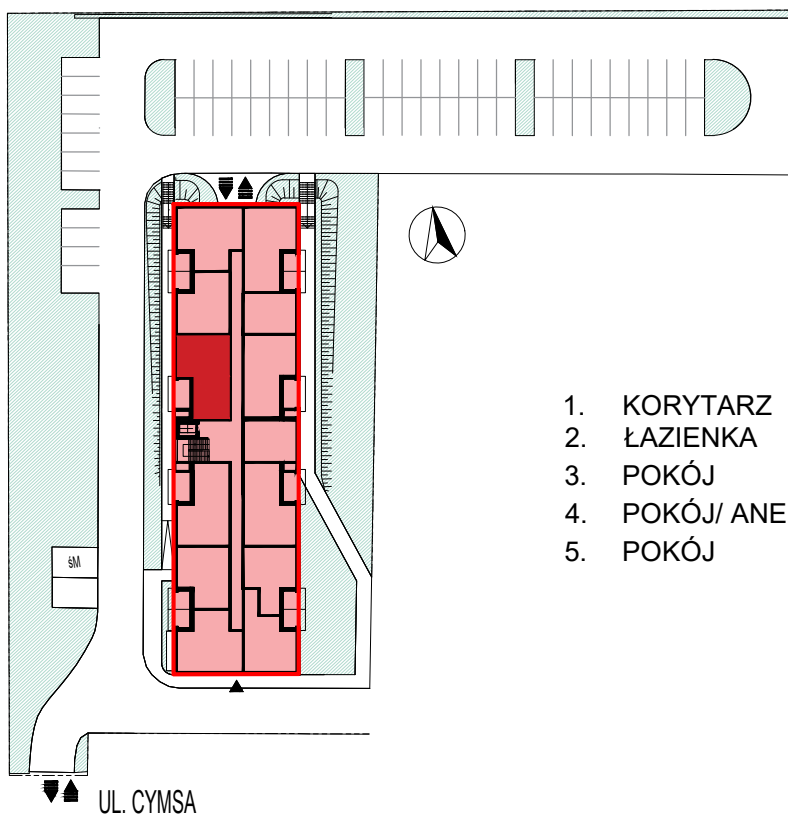

ul. Cymśa, Gniezno
numer lokalu: M40
typ lokalu: mieszkalny
kondygnacja: 3 piętro
powierzchnia lokalu: 58,66 m²

1.	KORYTARZ	7,07 m ²
2.	ŁAZIENKA	5,77 m ²
3.	POKÓJ	9,09 m ²
4.	POKÓJ/ ANEKS KUCHENNY	23,94 m ²
5.	POKÓJ	12,79 m ²
powierzchnia		58,66 m ²