



Powierzchnie obliczone zgodnie z normą, są to powierzchnie projektowane i mogą odbiegać od ostatecznej realizacji.

M5

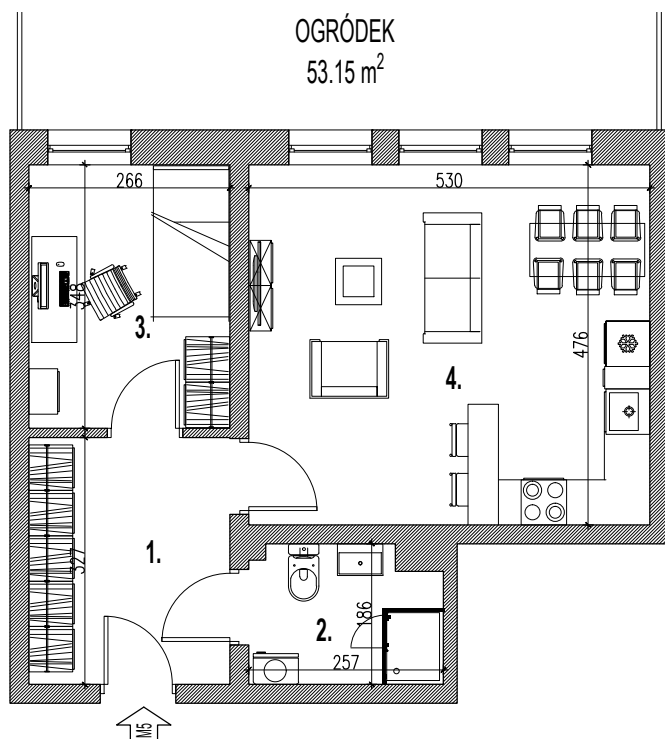

skala 1:100

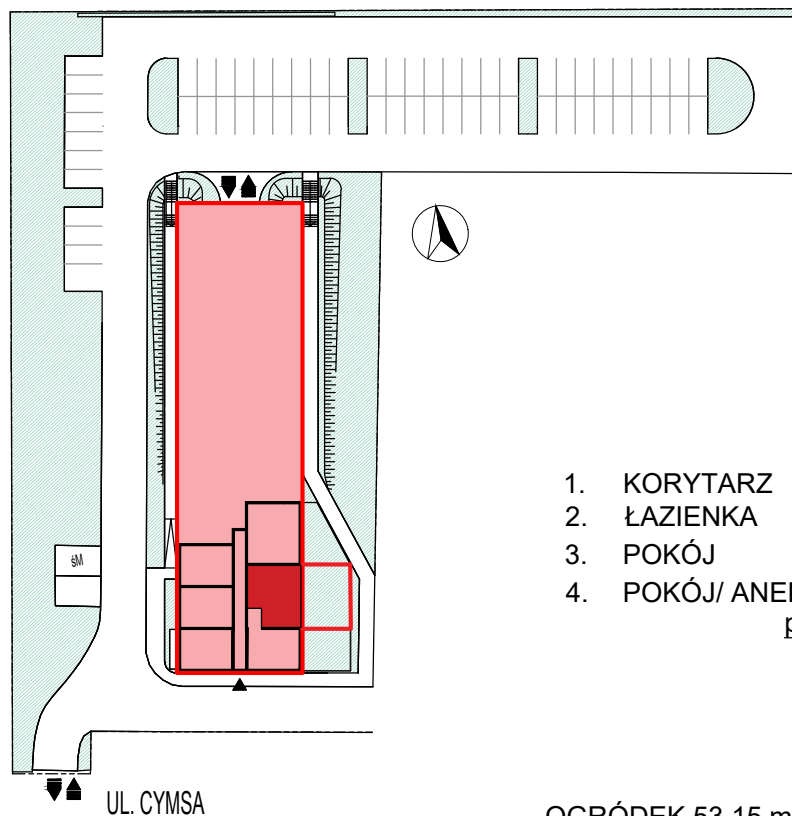

ul. Cymśa, Gniezno
numer lokalu: M5
typ lokalu: mieszkalny
kondygnacja: parter
powierzchnia lokalu: 47,66 m²

1.	KORYTARZ	8,67 m ²
2.	ŁAZIENKA	4,51 m ²
3.	POKÓJ	9,25 m ²
4.	POKÓJ/ ANEKS KUCHENNY	25,23 m ²
	<u>powierzchnia</u>	<u>47,66 m²</u>

OGRÓDEK 53,15 m²