



Powierzchnie obliczone zgodnie z normą, są to powierzchnie projektowane i mogą odbiegać od ostatecznej realizacji.

M6

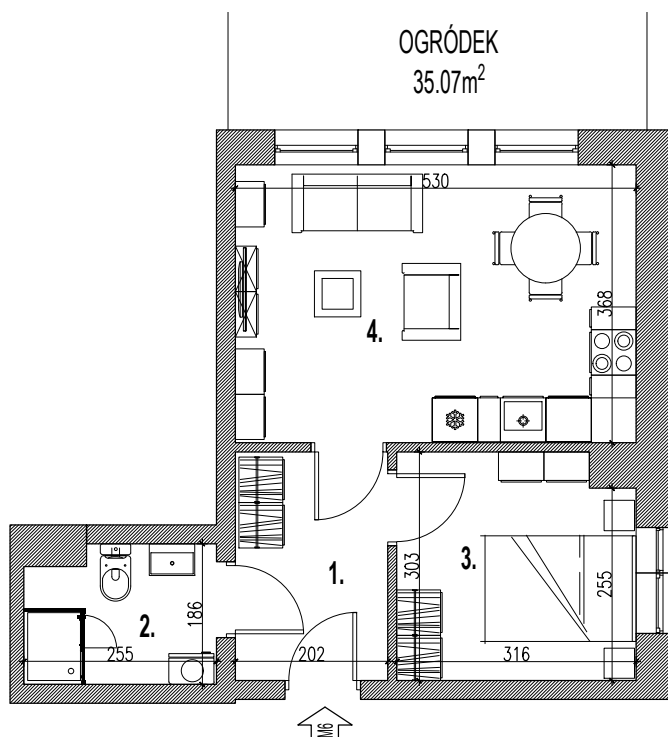

skala 1:100

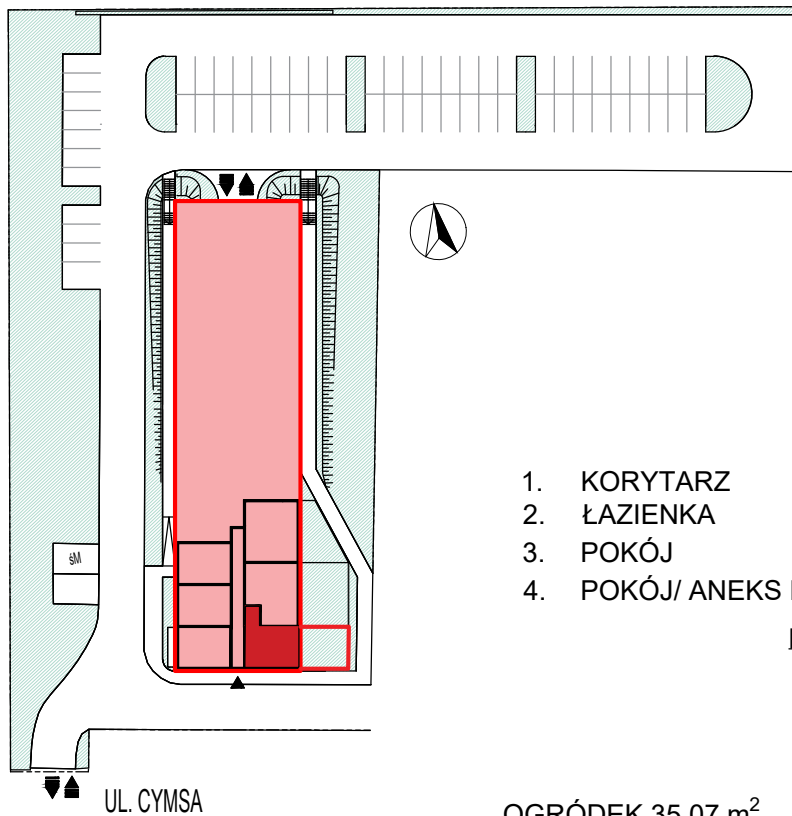

ul. Cymśa, Gniezno
numer lokalu: M6
typ lokalu: mieszkalny
kondygnacja: parter
powierzchnia lokalu: 39,35 m²

1.	KORYTARZ	6,10 m ²
2.	ŁAZIENKA	4,49 m ²
3.	POKÓJ	9,28 m ²
4.	POKÓJ/ ANEKS KUCHENNY	19,48 m ²
powierzchnia		39,35 m ²