



Powierzchnie obliczone zgodnie z normą, są to powierzchnie projektowane i mogą odbiegać od ostatecznej realizacji.

M8

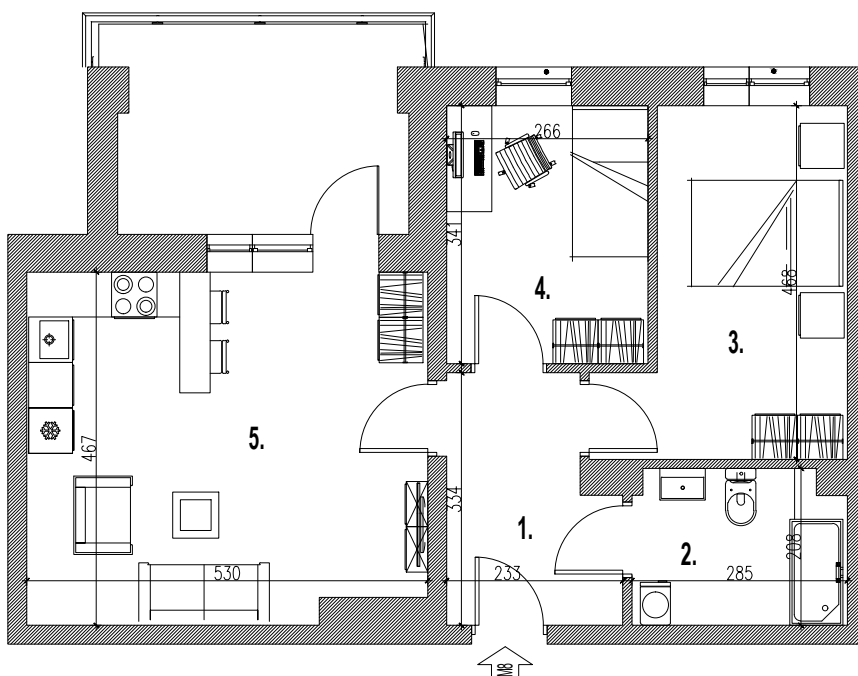

skala 1:100

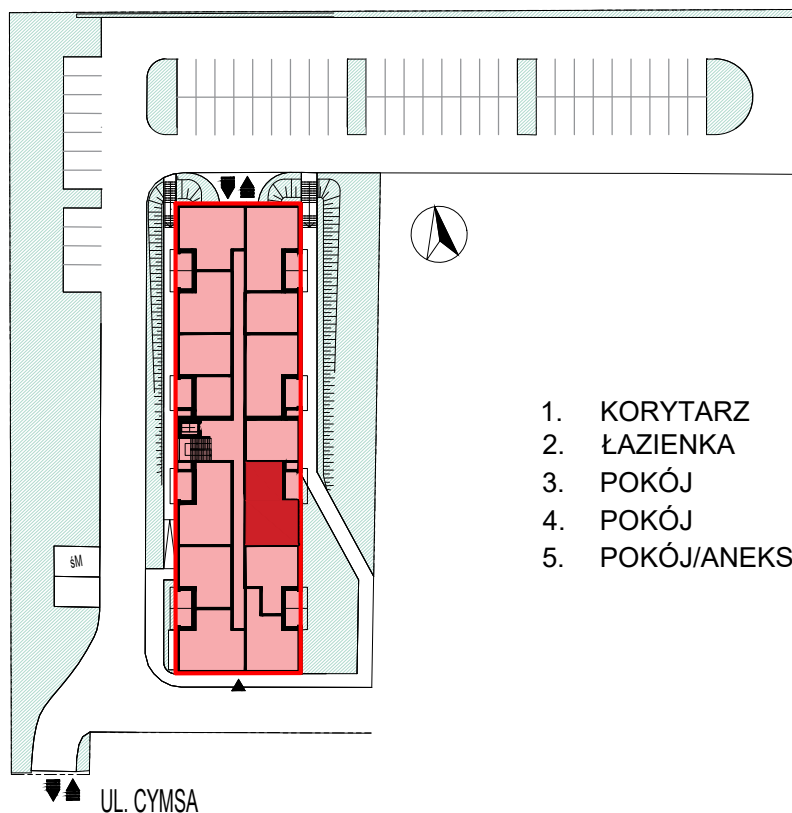

ul. Cymsa, Gniezno
numer lokalu: M8
typ lokalu: mieszkalny
kondygnacja: 1 piętro
powierzchnia lokalu: 58,68 m²

1.	KORYTARZ	6,87 m ²
2.	ŁAZIENKA	5,71 m ²
3.	POKÓJ	12,79 m ²
4.	POKÓJ	9,09 m ²
5.	POKÓJ/ANEKS KUCHENNY	24,22 m ²
powierzchnia		58,68 m ²