



Powierzchnie obliczone zgodnie z normą, są to powierzchnie projektowane i mogą odbiegać od ostatecznej realizacji.

M9

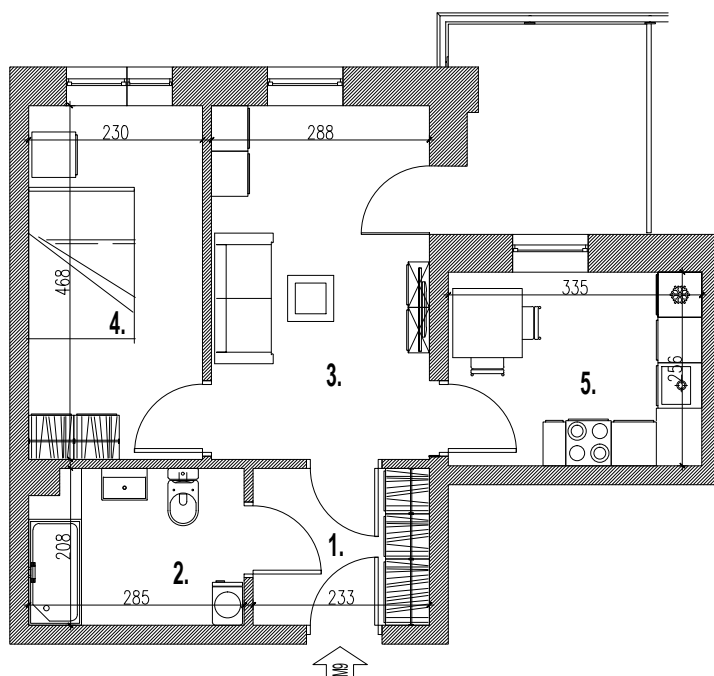

skala 1:100

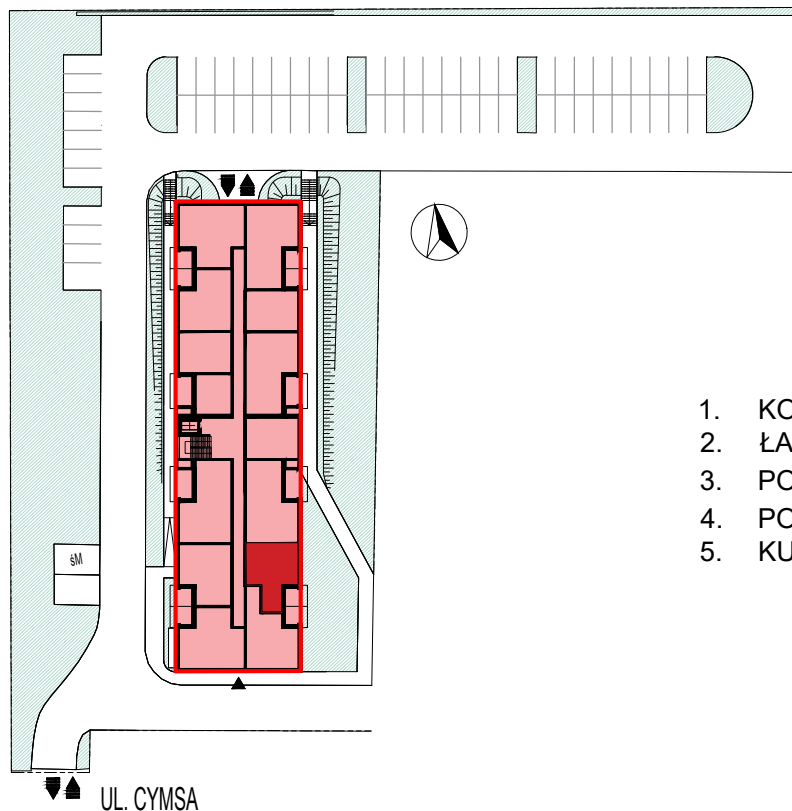

ul. Cymśa, Gniezno
numer lokalu: M9
typ lokalu: mieszkalny
kondygnacja: 1 piętro
powierzchnia lokalu: 43,39 m²

1.	KORYTARZ	4,83 m ²
2.	ŁAZIENKA	5,77 m ²
3.	POKÓJ	13,46 m ²
4.	POKÓJ	10,75 m ²
5.	KUCHNIA	8,58 m ²
	powierzchnia	43,39 m²