


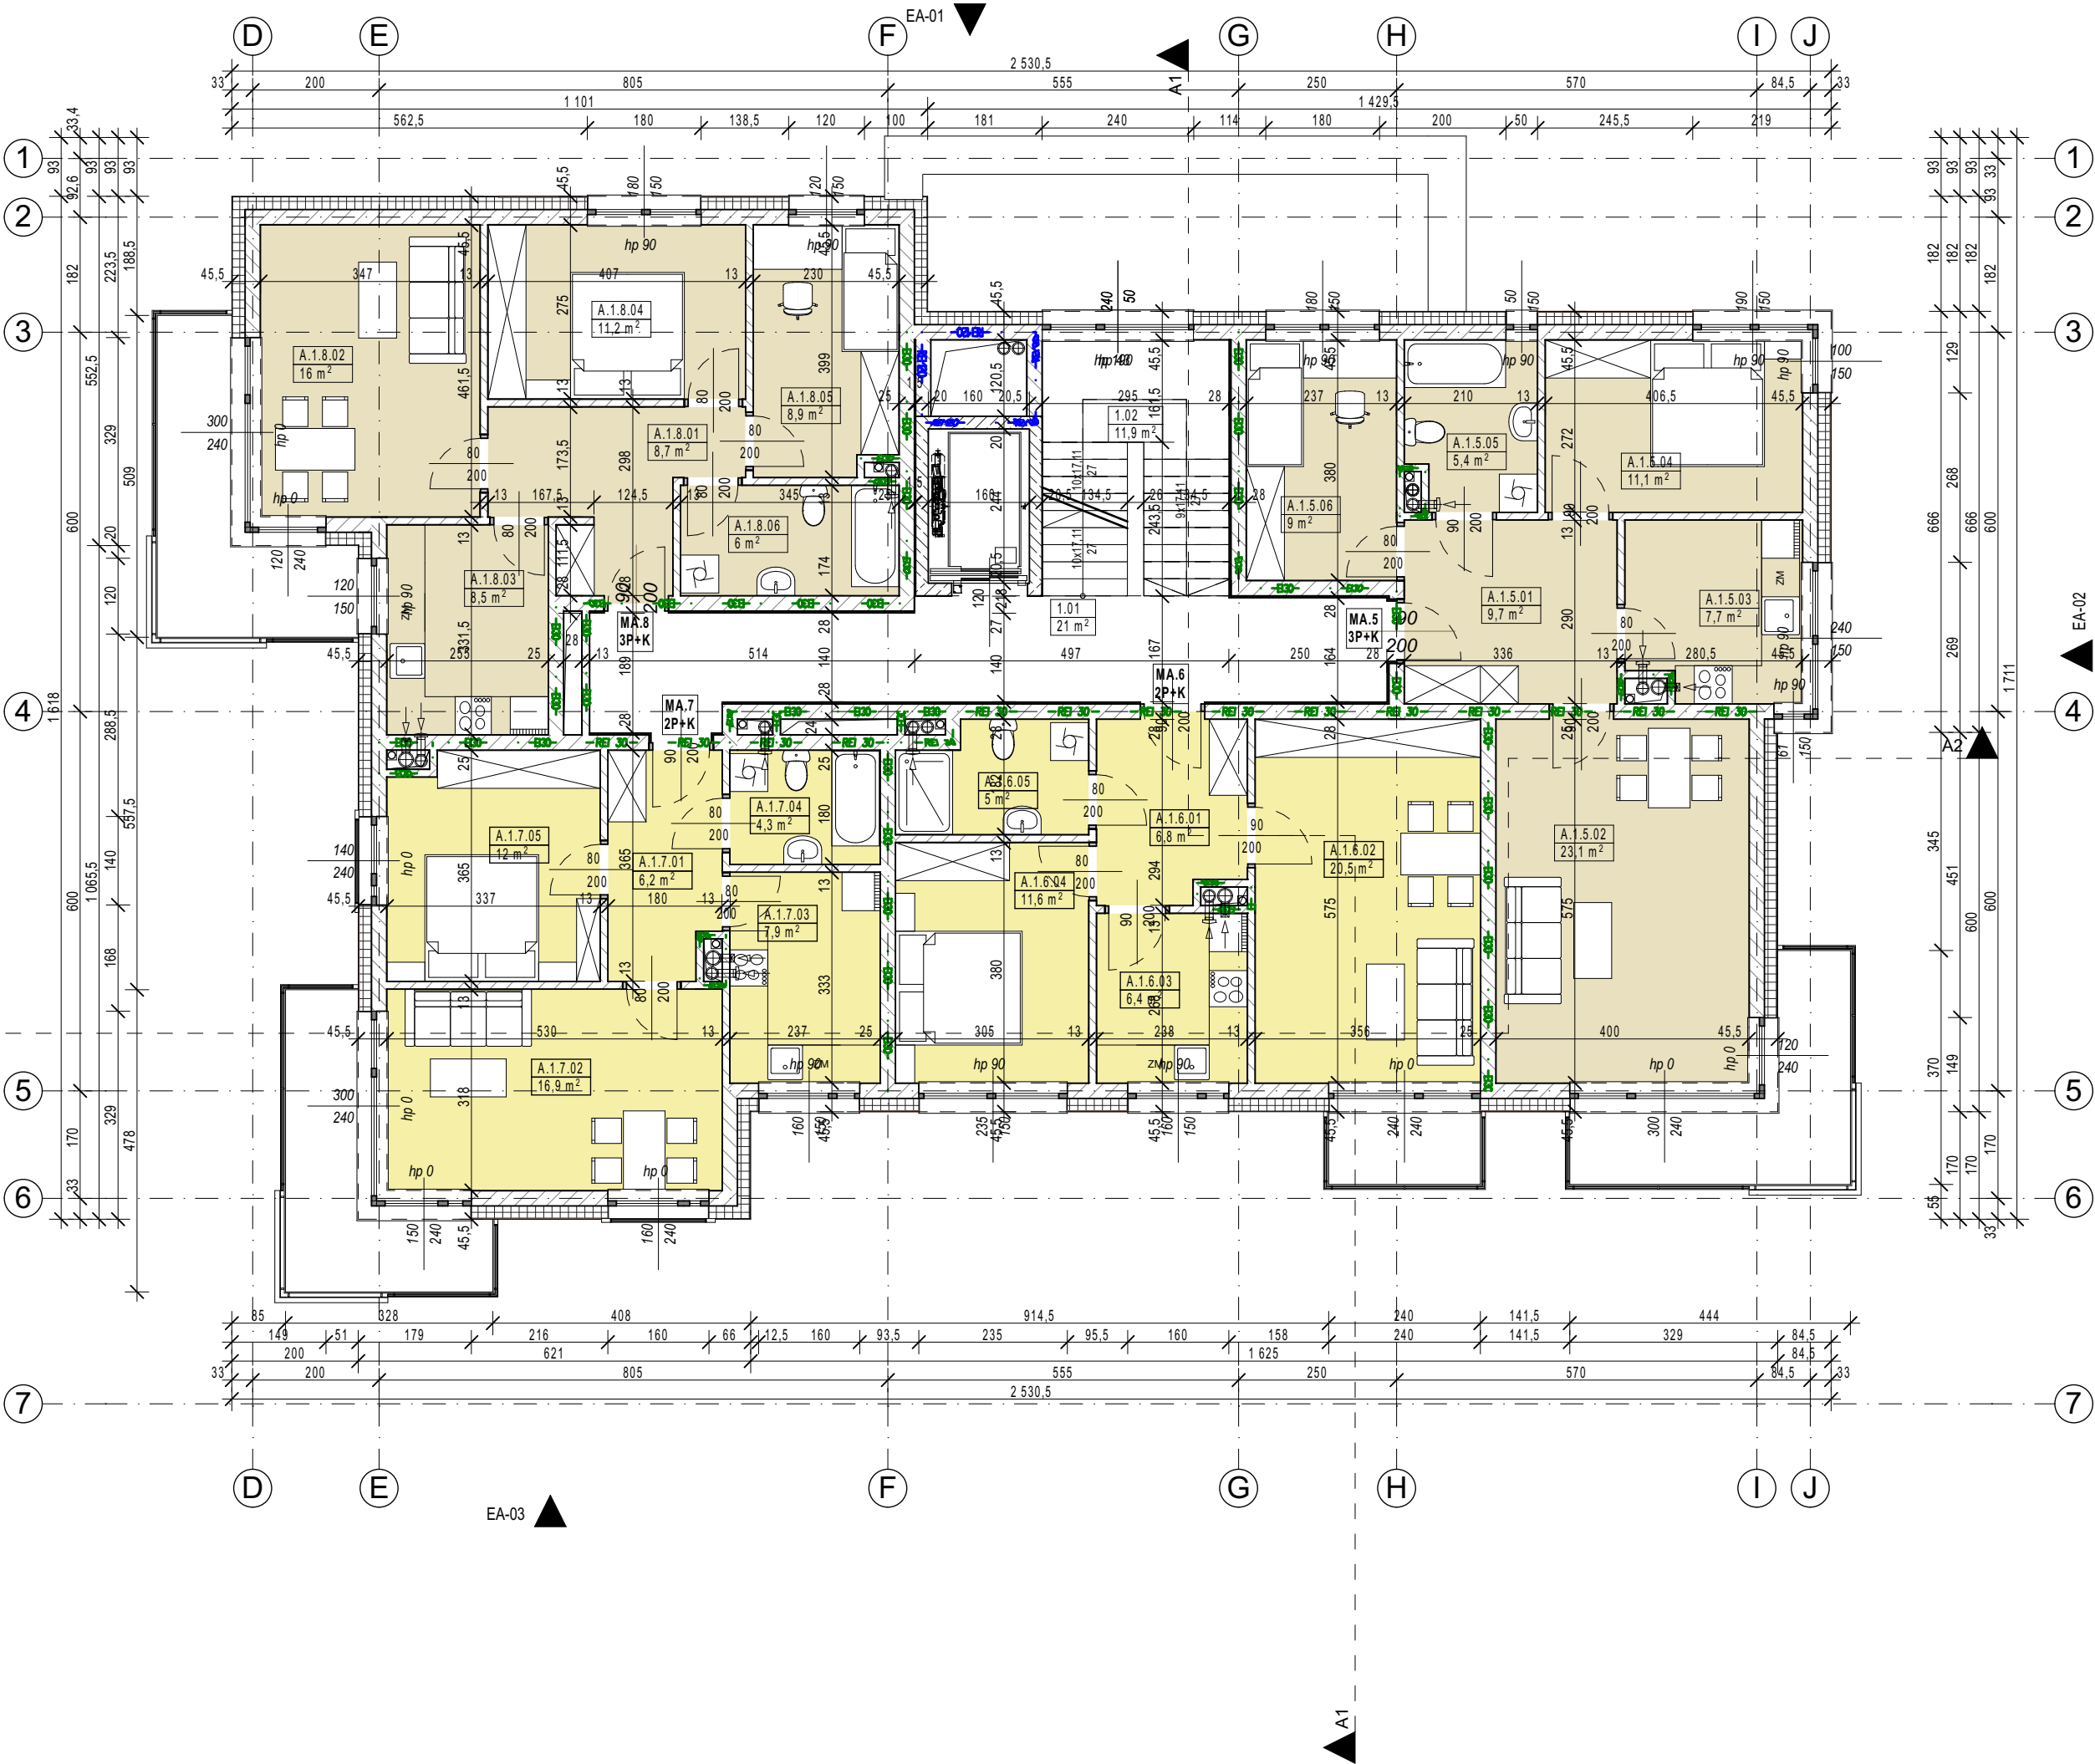

Zestawienie powierzchni - budynek A				
	ID	Nr	Nazwa strefy	Powierzchnia
I Piętro	K.A	1.01	KOMUNIKACJA	21,0
	K.A	1.02	SCHODY	11,9
				32,9 m²
	MA.5	A.1.5.01	PRZEDPOKÓJ	9,7
	MA.5	A.1.5.02	POKÓJ DZIENNY	23,1
	MA.5	A.1.5.03	KUCHNIA	7,7
	MA.5	A.1.5.04	POKÓJ	11,1
	MA.5	A.1.5.05	ŁAZIENKA	5,4
	MA.5	A.1.5.06	POKÓJ	9,0
				66,1 m²
	MA.6	A.1.6.01	KORYTARZ	6,8
	MA.6	A.1.6.02	POKÓJ DZIENNY	20,5
	MA.6	A.1.6.03	KUCHNIA	6,4
	MA.6	A.1.6.04	POKÓJ	11,6
	MA.6	A.1.6.05	ŁAZIENKA	5,0
				50,3 m²
	MA.7	A.1.7.01	PRZEDPOKÓJ	6,2
	MA.7	A.1.7.02	POKÓJ DZIENNY	16,9
	MA.7	A.1.7.03	KUCHNIA	7,9
	MA.7	A.1.7.04	ŁAZIENKA	4,3
	MA.7	A.1.7.05	POKÓJ	12,0
				47,2 m²
	MA.8	A.1.8.01	PRZEDPOKÓJ	8,7
	MA.8	A.1.8.02	POKÓJ DZIENNY	16,0
	MA.8	A.1.8.03	KUCHNIA	8,5
	MA.8	A.1.8.04	POKÓJ	11,2
	MA.8	A.1.8.05	POKÓJ	8,9
	MA.8	A.1.8.06	ŁAZIENKA	6,0
				59,3 m²
				255,7 m²

Legenda stref

M2 - 1P+K

M3 - 2P+K

M4 - 3P+K

graphite.group

ul.Narutowicza 90 lok.2, 90-139 Łódź, www.graphite-group.pl

TEMAT: ZESPÓŁ BUDYNKÓW WIELORODZINNYCH W POWIDZU

ADRES: UL. POLNA DZ. NR 668/2 POWIDZ

INWESTOR: SPOŁECZNA INICJATYWA MIESZKANIOWA "KZN - ZACHODNI"

OPRACOWANIE: PROJEKT ARCHITEKTONICZNO- BUDOWLANY

STADIUM: PROJEKT KONCEPCYJNY

ZESPÓŁ GŁÓWNEGO PROJEKTANTA:

ARCHITEKTURA: mgr inż. arch. Piotr Piasecki upr. nr.12/LOOKK/2011

mgr inż. arch. Tomasz Pilarczyk

mgr inż. arch. Matylda Wasiljew-Franaszek

SPRAWDZAJĄCY: mgr inż. arch. Adam Nawrot upr nr 4/B-912/LOOIA/10

RYСУNEK: Budynek A - I piętro

DATA: CZERWIEC 2022

SKALA: 1:100

NR RYSUNKU: A.1.3


UWAGA:

1. Wszystkie roboty należy wykonywać zgodnie z Polskimi Normami, "Warunkami technicznymi wykonania i odbioru robót budowlano-montażowych" opracowanymi przez Instytut Techniki Budowlanej oraz zasadami wiedzy i sztuki budowlanej.

2. Wszelkie elementy wyposażenia w szczególności elementy ruchome, elementy wyposażenia, stolarki okiennej

i drzwiowej, szkiele, fasad i okładzin, elewacyjnych, balustrad, poręczy i pochwytywów, odbojników wewnętrznych i innych należy zamawiać i wykonać/montować na podstawie zweryfikowanych obmiarów rzeczywistych wykonanych na obiekcie.

3. Projekt architektoniczny rozpatrywać łącznie z projektami branżowymi.

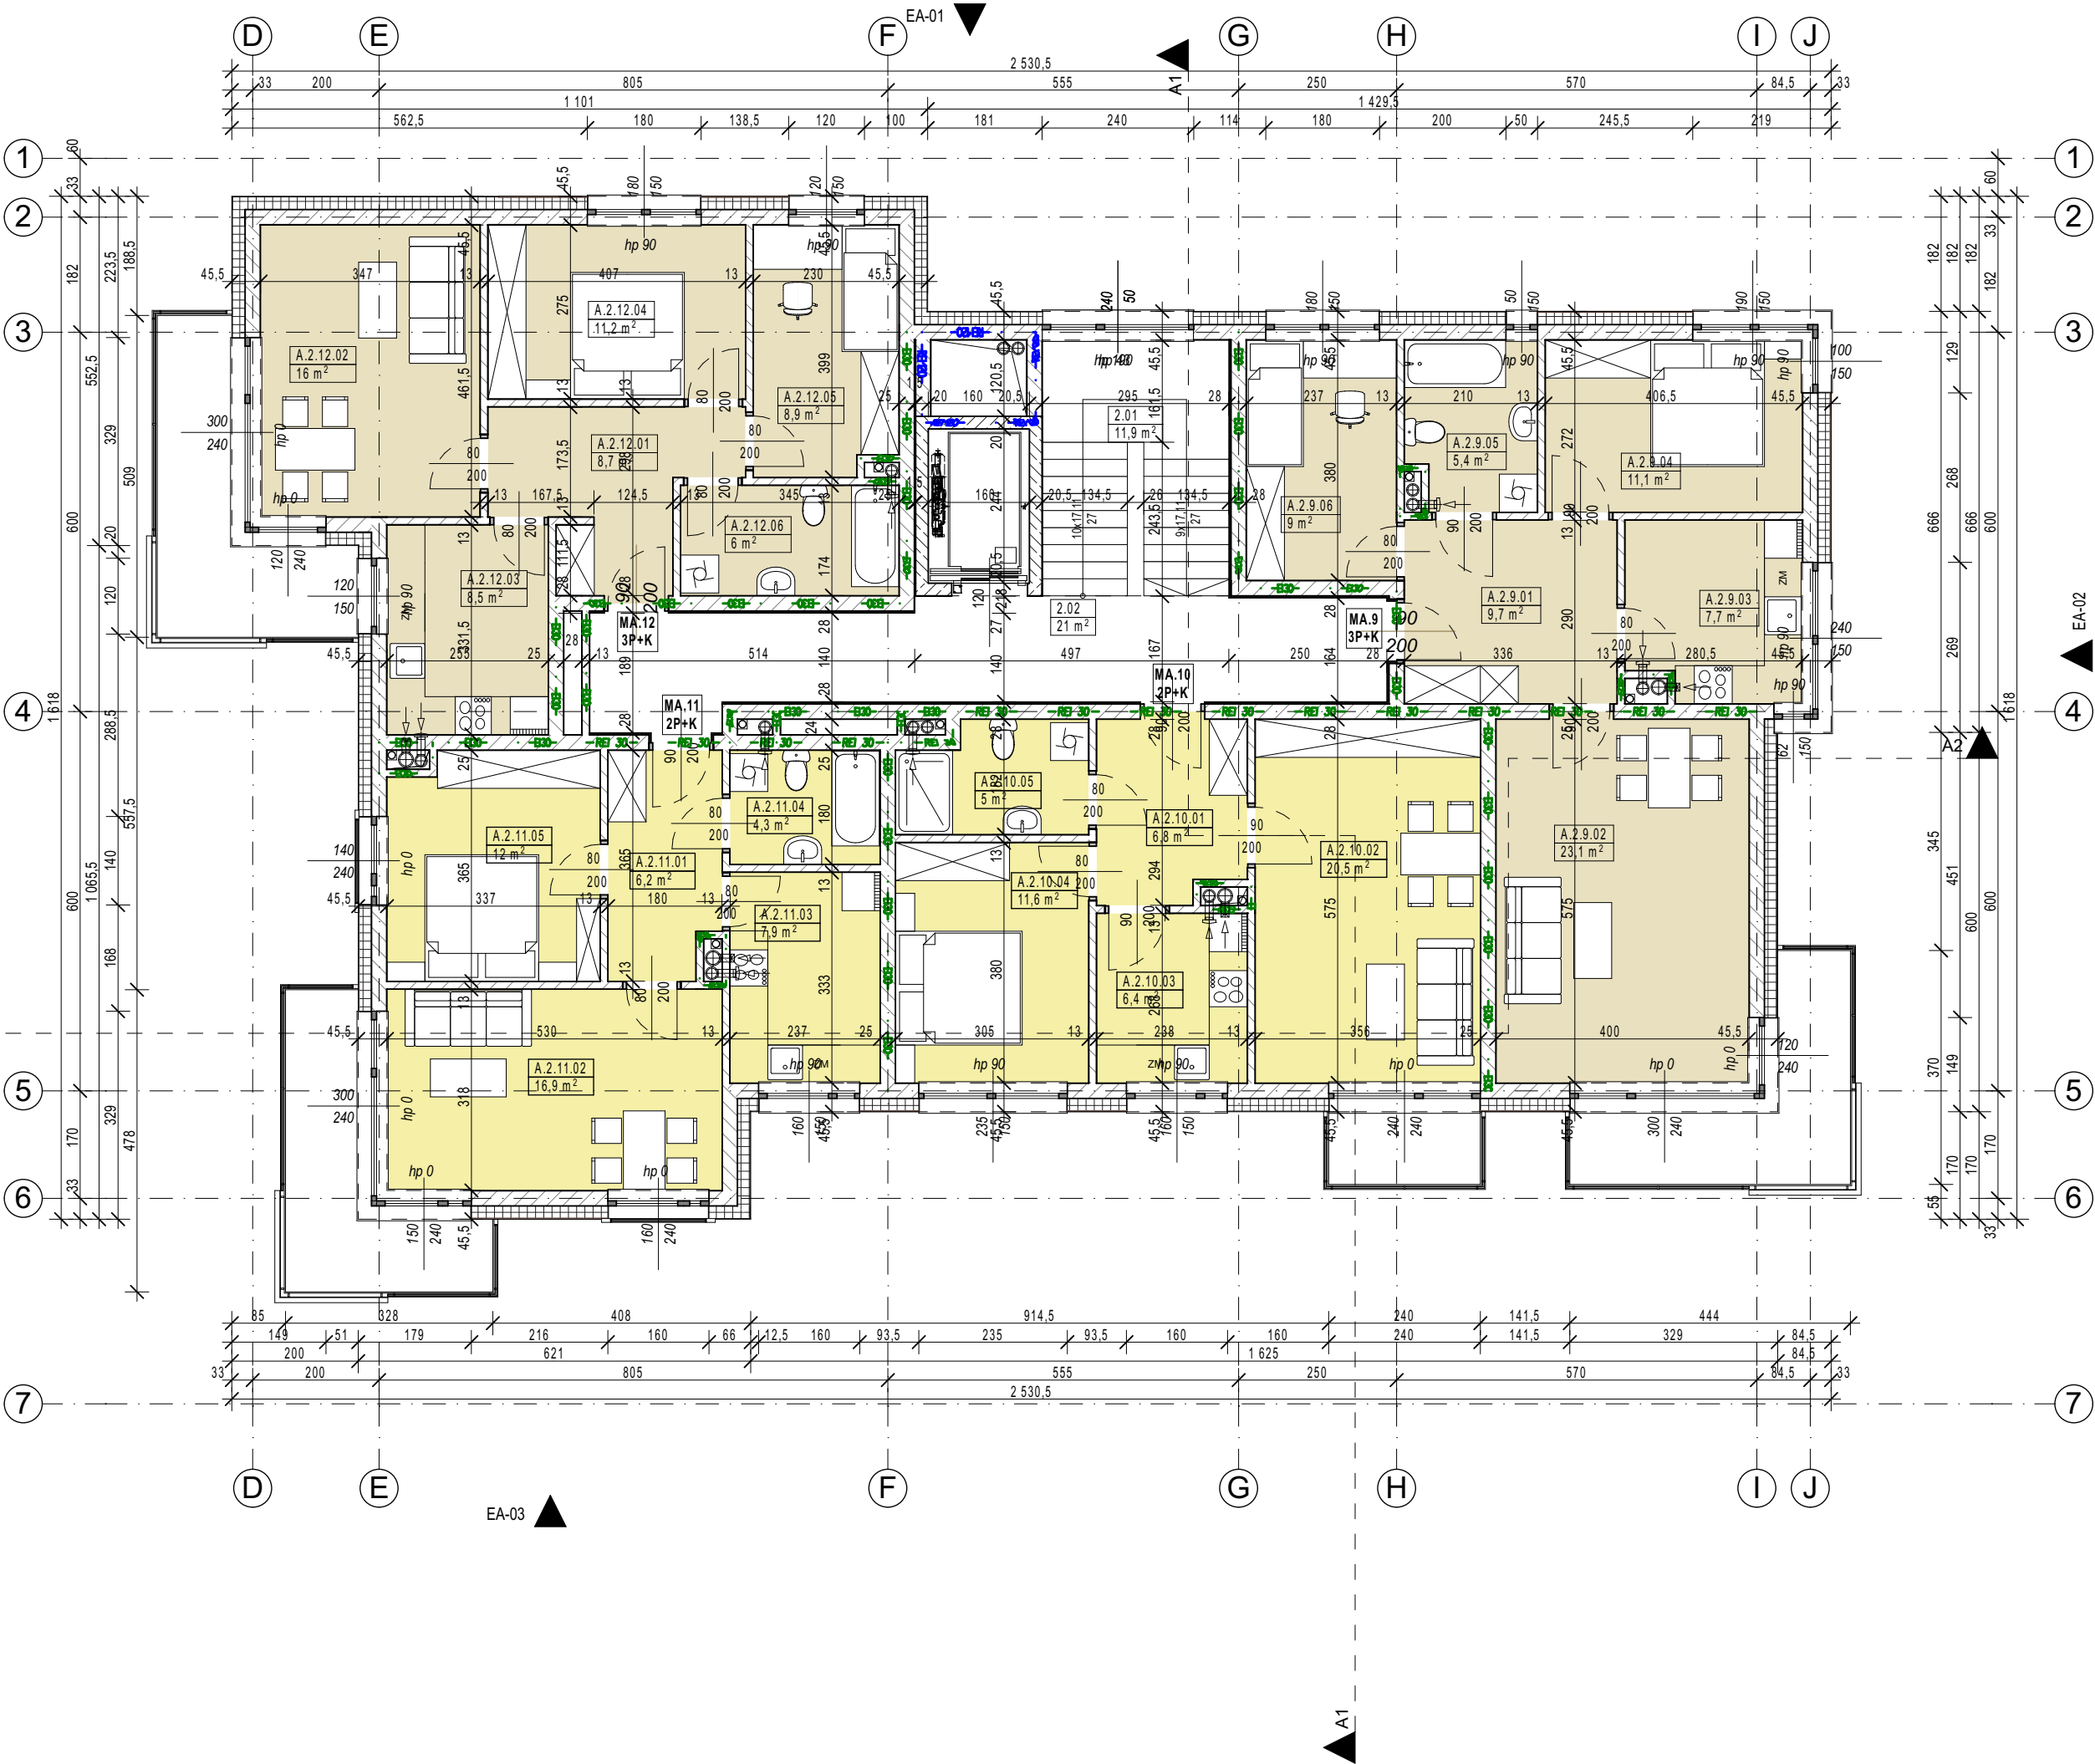

Zestawienie powierzchni - budynek A				
	ID	Nr	Nazwa strefy	Powierzchnia
II Piętro	K.A	2.01	SCHODY	11,9
	K.A	2.02	KOMUNIKACJA	10,4
				22,3 m²
	MA.9	A.2.9.01	PRZEDPOKÓJ	9,7
	MA.9	A.2.9.02	POKÓJ DZIENNY	23,1
	MA.9	A.2.9.03	KUCHNIA	7,7
	MA.9	A.2.9.04	POKÓJ	11,1
	MA.9	A.2.9.05	ŁAZIENKA	5,4
	MA.9	A.2.9.06	POKÓJ	9,0
				66,0 m²
	MA.10	A.2.10.01	PRZEDPOKÓJ	6,7
	MA.10	A.2.10.02	POKÓJ DZIENNY	20,5
	MA.10	A.2.10.03	KUCHNIA	6,4
	MA.10	A.2.10.04	POKÓJ	11,6
	MA.10	A.2.10.05	ŁAZIENKA	5,0
				50,2 m²
	MA.11	A.2.11.01	PRZEDPOKÓJ	6,2
	MA.11	A.2.11.02	POKÓJ DZIENNY	16,9
	MA.11	A.2.11.03	KUCHNIA	7,9
	MA.11	A.2.11.04	ŁAZIENKA	4,3
	MA.11	A.2.11.05	POKÓJ	12,0
				47,2 m²
	MA.12	A.2.12.01	PRZEDPOKÓJ	8,6
	MA.12	A.2.12.02	POKÓJ DZIENNY	16,0
	MA.12	A.2.12.03	KUCHNIA	8,5
	MA.12	A.2.12.04	POKÓJ	11,2
	MA.12	A.2.12.05	POKÓJ	8,9
	MA.12	A.2.12.06	ŁAZIENKA	6,0
				59,2 m²
				245,0 m²

Legenda stref

M2 - 1P+K

M3 - 2P+K

M4 - 3P+K

graphite.group

ul.Narutowicza 90 lok.2, 90-139 Łódź, www.graphite-group.pl

TEMAT: ZESPÓŁ BUDYNKÓW WIELORODZINNYCH W POWIDZU

ADRES: UL. POLNA DZ. NR 668/2 POWIDZ

INWESTOR: SPOŁECZNA INICJATYWA MIESZKANIOWA "KZN - ZACHODNI"

OPRACOWANIE: PROJEKT ARCHITEKTONICZNO- BUDOWLANY

STADIUM: PROJEKT KONCEPCYJNY

ZESPÓŁ GŁÓWNEGO PROJEKTANTA:

ARCHITEKTURA: mgr inż. arch. Piotr Piasecki upr. nr.12/LOOKK/2011

mgr inż. arch. Tomasz Pilarczyk

mgr inż. arch. Matylda Wasiljew-Franaszek

SPRAWDZAJĄCY: mgr inż. arch. Adam Nawrot upr nr 4/B-912/LOOIA/10

RYСУNEK: Budynek A - II piętro

DATA: CZERWIEC 2022

SKALA: 1:100

NR RYSUNKU: A.1.4

UWAGA:

1. Wszystkie roboty należy wykonywać zgodnie z Polskimi Normami, "Warunkami technicznymi wykonania i odbioru robót budowlano-montażowych" opracowanymi przez Instytut Techniki Budowlanej oraz zasadami wiedzy i sztuki budowlanej.

2. Wszelkie elementy wyposażenia w szczególności elementy ruchome, elementy wyposażenia, stolarki okiennej

i drzwiowej, szkiele, fasad i okładzin, elewacyjnych, balustrad, poręczy i pochwytyw, odbojników wewnętrznych i innych należy zamawiać i wykonać/montować na podstawie zweryfikowanych obmiarów rzeczywistych wykonanych na obiekcie.

3. Projekt architektoniczny rozpatrywać łącznie z projektami branżowymi.