


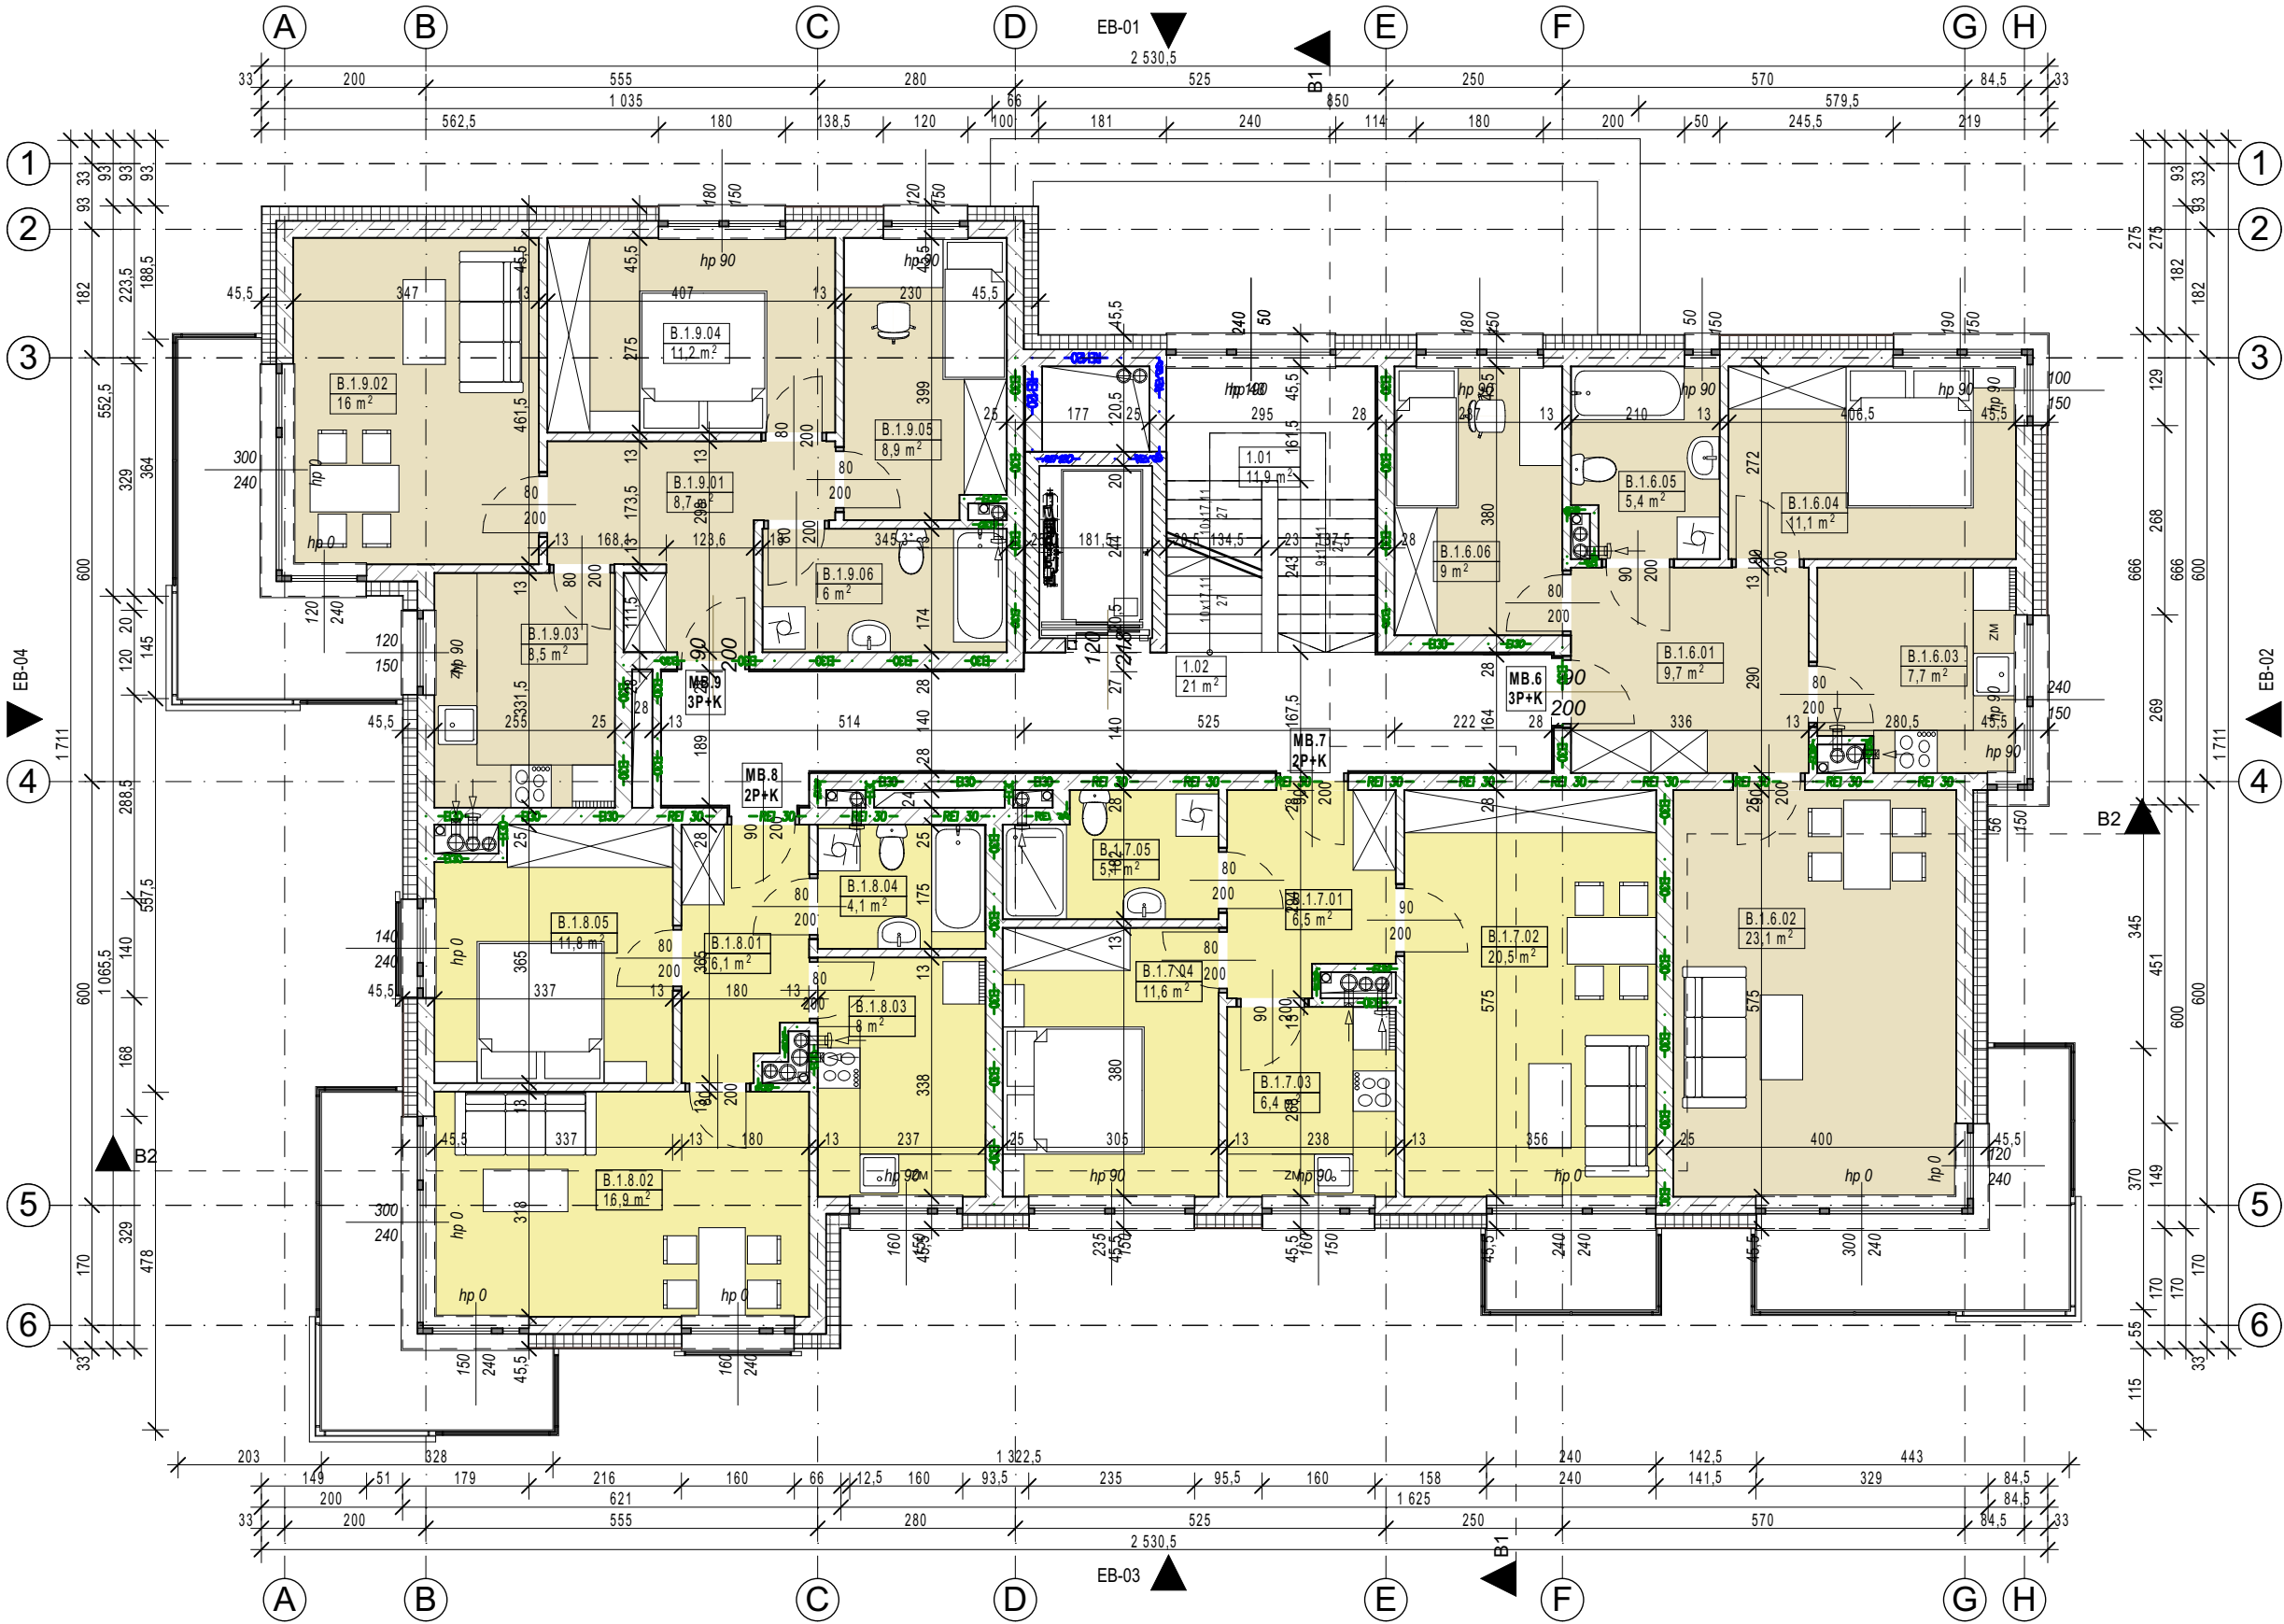

Budynek B Strefy według kondygnacji - I piętro				
	ID	Nr	Nazwa strefy	Powierzchnia
I Piętro	K.B	1.01	SCHODY	11,9
	K.B	1.02	KOMUNIKACJA	21,0
				32,9 m ²
	MB.6	B.1.6.01	PRZEDPOKÓJ	9,7
	MB.6	B.1.6.02	POKÓJ DZIENNY	23,1
	MB.6	B.1.6.03	KUCHNIA	7,7
	MB.6	B.1.6.04	POKÓJ	11,1
	MB.6	B.1.6.05	ŁAZIENKA	5,4
	MB.6	B.1.6.06	POKÓJ	9,0
				66,1 m ²
	MB.7	B.1.7.01	PRZEDPOKÓJ	6,5
	MB.7	B.1.7.02	POKÓJ DZIENNY	20,5
	MB.7	B.1.7.03	KUCHNIA	6,4
	MB.7	B.1.7.04	POKÓJ	11,6
	MB.7	B.1.7.05	ŁAZIENKA	5,1
				50,1 m ²
	MB.8	B.1.8.01	PRZEDPOKÓJ	6,1
	MB.8	B.1.8.02	POKÓJ DZIENNY	16,9
	MB.8	B.1.8.03	KUCHNIA	8,0
	MB.8	B.1.8.04	ŁAZIENKA	4,1
	MB.8	B.1.8.05	POKÓJ	11,8
				46,8 m ²
	MB.9	B.1.9.01	PRZEDPOKÓJ	8,7
	MB.9	B.1.9.02	POKÓJ DZIENNY	16,0
	MB.9	B.1.9.03	KUCHNIA	8,5
	MB.9	B.1.9.04	POKÓJ	11,2
MB.9	B.1.9.05	POKÓJ	8,9	
MB.9	B.1.9.06	ŁAZIENKA	6,0	
			59,3 m ²	
			255,1 m ²	

Legenda stref

M2 - 1P+K

M3 - 2P+K

M4 - 3P+K

graphite.group

ul.Narutowicza 90 lok.2, 90-139 Łódź, www.graphite-group.pl

TEMAT: ZESPÓŁ BUDYNKÓW WIELORODZINNYCH W POWIDZU

ADRES: UL. POLNA DZ. NR 668/2 POWIDZ

INWESTOR: SPOŁECZNA INICJATYWA MIESZKANIOWA "KZN - ZACHODNI"

OPRACOWANIE: PROJEKT ARCHITEKTONICZNO- BUDOWLANY

STADIUM: PROJEKT KONCEPCYJNY

ZESPÓŁ GŁÓWNEGO PROJEKTANTA:

ARCHITEKTURA: mgr inż. arch. Piotr Piasecki upr. nr.12/LOOKK/2011

mgr inż. arch. Tomasz Pilarczyk

mgr inż. arch. Matylda Wasiljew-Franaszek

SPRAWDZAJĄCY: mgr inż. arch. Adam Nawrot upr nr 4/B-912/LOOIA/10

RYSEK: Budynek B - I piętro

DATA: CZERWIEC 2022

SKALA: 1:100

NR RYSUNKU: A.2.2


UWAGA:

1. Wszystkie roboty należy wykonywać zgodnie z Polskimi Normami, "Warunkami technicznymi wykonania i odbioru robót budowlano-montażowych" opracowanymi przez Instytut Techniki Budowlanej oraz zasadami wiedzy i sztuki budowlanej.

2. Wszelkie elementy wyposażenia w szczególności elementy ruchome, elementy wyposażenia, stolarki okiennej

i drzwiowej, szkła, fasad i okładzin, elewacyjnych, balustrad, poręczy i pochytych, odbójników wewnętrznych i innych należy zamawiać i wykonać/montować na podstawie zweryfikowanych obmiarów rzeczywistych wykonanych na obiekcie.

3. Projekt architektoniczny rozpatrywać łącznie z projektami branżowymi.

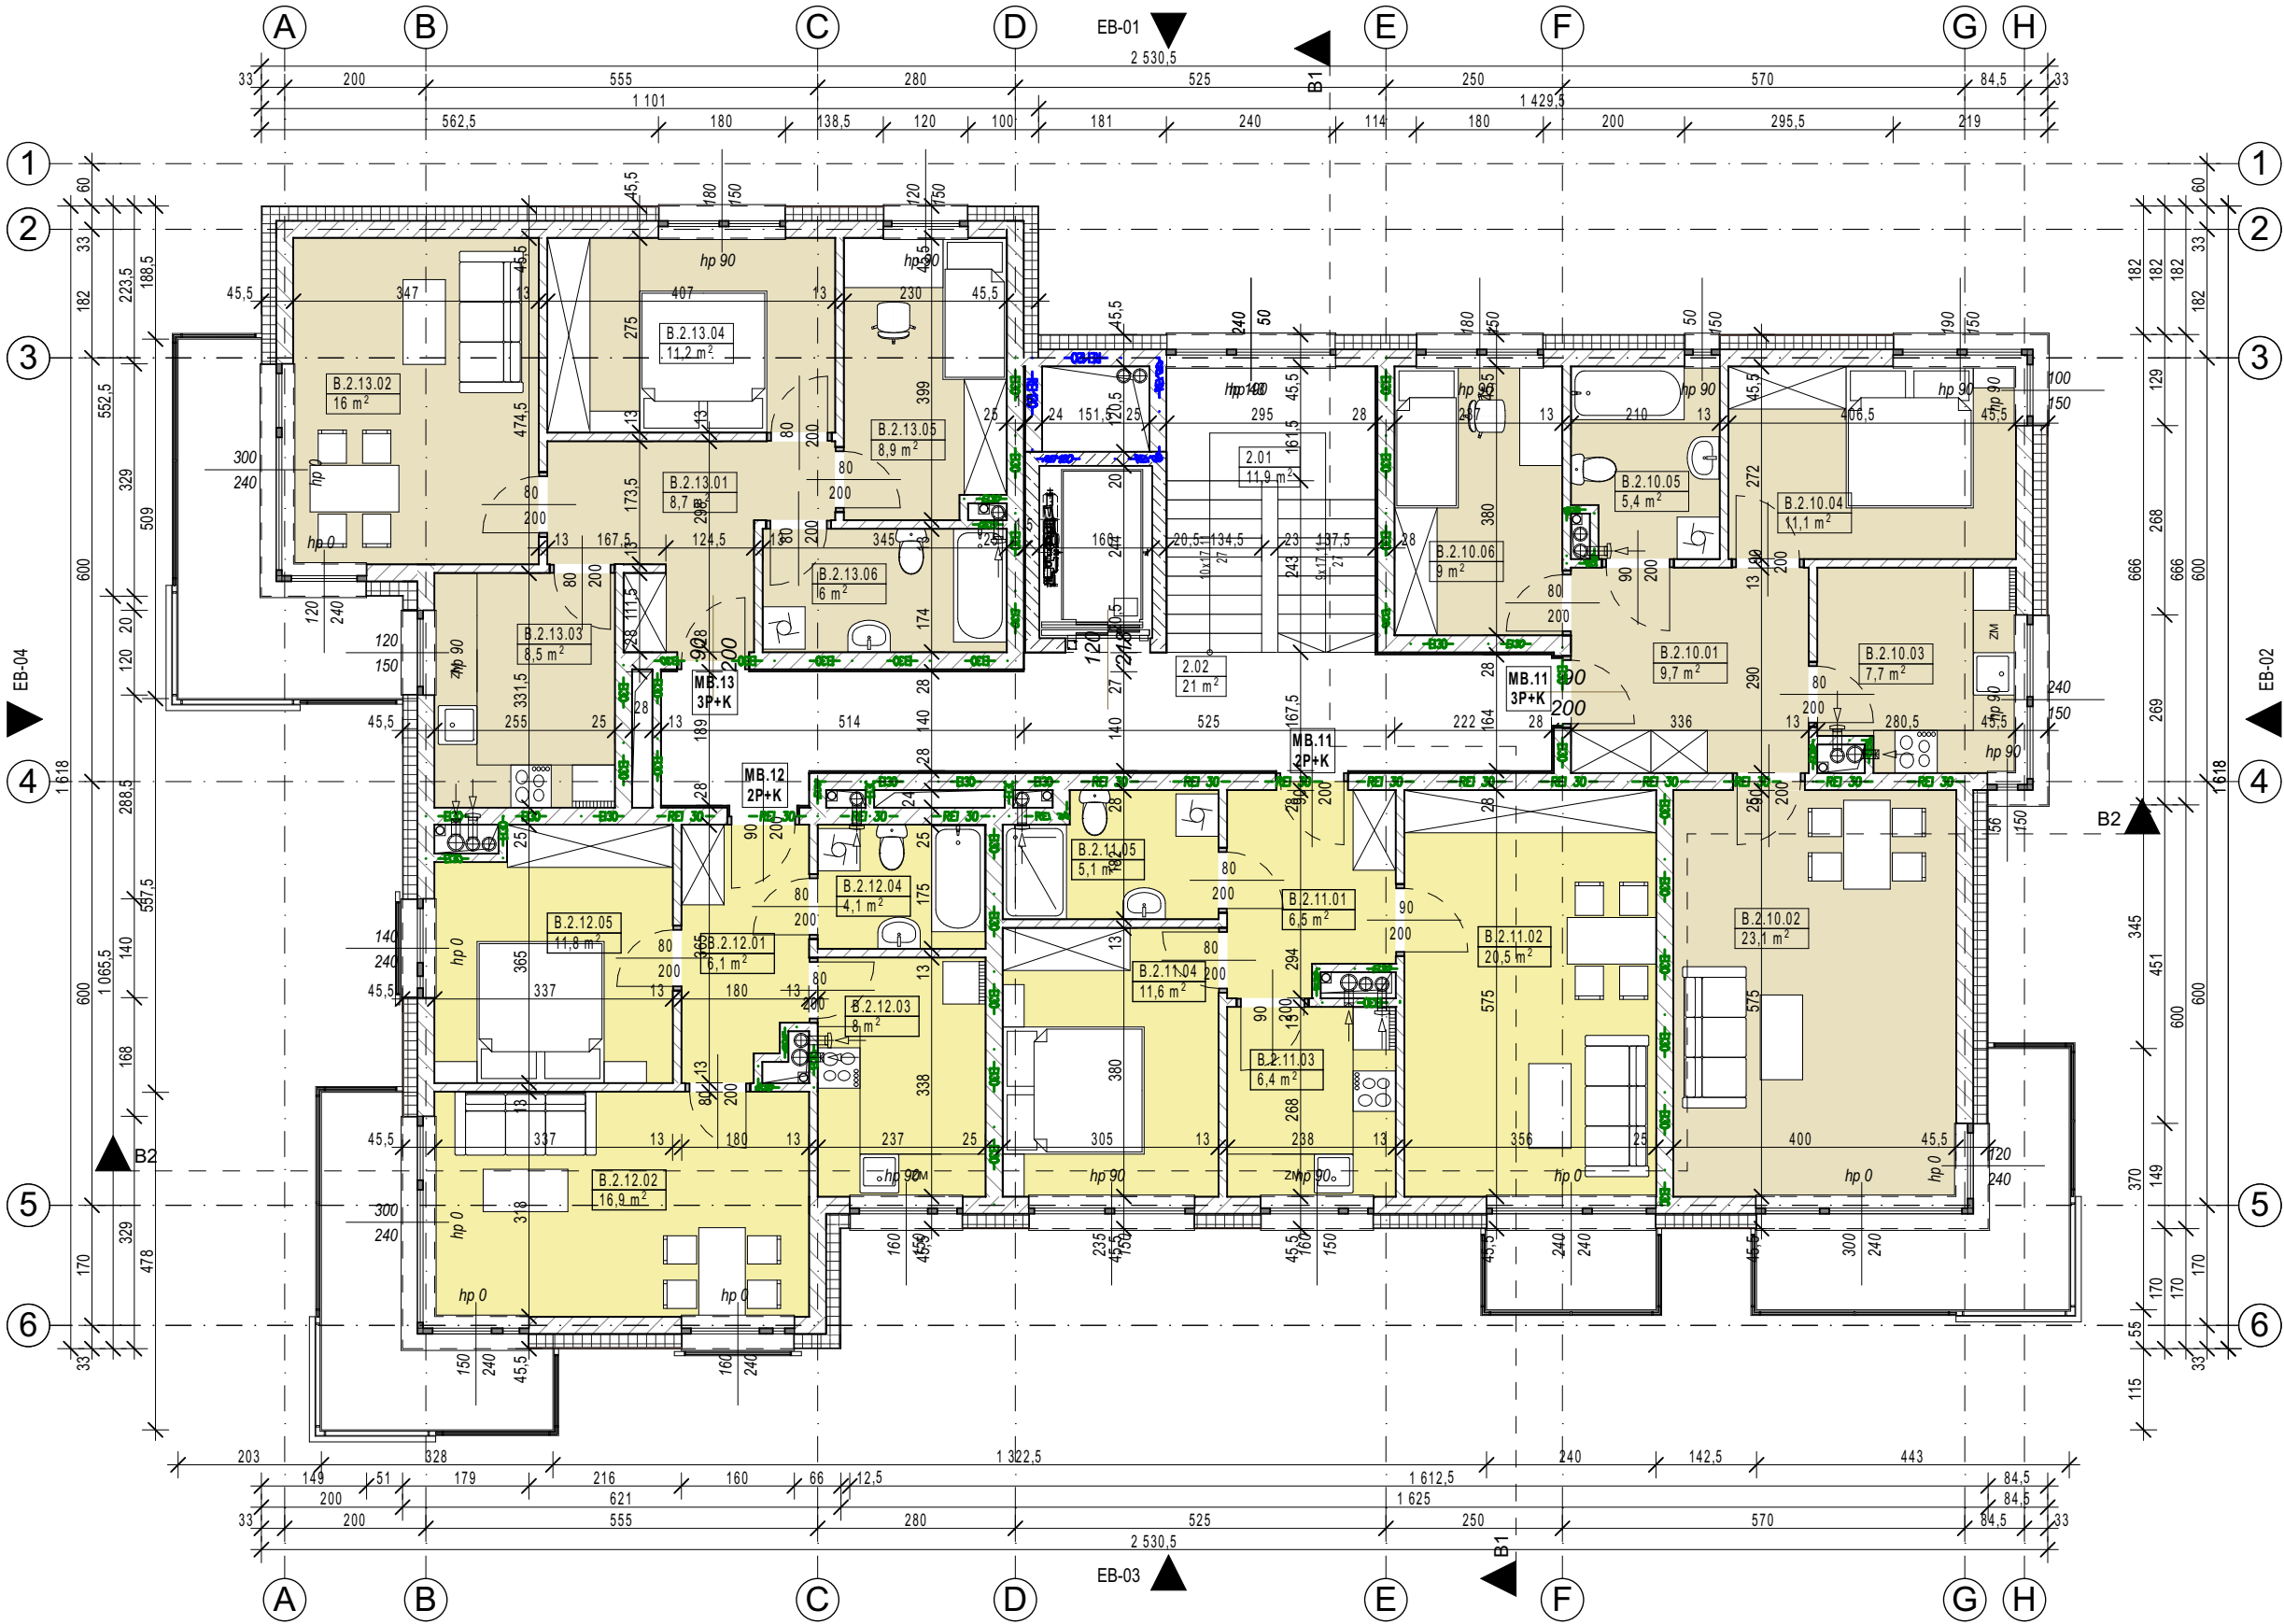

Budynek B Strefy według kondygnacji - II piętro				
	ID	Nr	Nazwa strefy	Powierzchnia
II Piętro				
	K.B	2.01	SCHODY	11,9
	K.B	2.02	KOMUNIKACJA	10,4
				22,3 m²
	MB.10	B.2.10.01	PRZEDPOKÓJ	9,7
	MB.10	B.2.10.02	POKÓJ DZIENNY	23,1
	MB.10	B.2.10.03	KUCHNIA	7,7
	MB.10	B.2.10.04	POKÓJ	11,1
	MB.10	B.2.10.05	ŁAZIENKA	5,4
	MB.10	B.2.10.06	POKÓJ	9,0
				66,0 m²
	MB.11	B.2.11.01	PRZEDPOKÓJ	6,5
	MB.11	B.2.11.02	POKÓJ DZIENNY	20,5
	MB.11	B.2.11.03	KUCHNIA	6,4
	MB.11	B.2.11.04	POKÓJ	11,6
	MB.11	B.2.11.05	ŁAZIENKA	5,1
				50,0 m²
	MB.12	B.2.12.01	PRZEDPOKÓJ	6,1
	MB.12	B.2.12.02	POKÓJ DZIENNY	16,9
	MB.12	B.2.12.03	KUCHNIA	8,0
	MB.12	B.2.12.04	ŁAZIENKA	4,1
	MB.12	B.2.12.05	POKÓJ	11,8
				46,8 m²
	MB.13	B.2.13.01	PRZEDPOKÓJ	8,6
	MB.13	B.2.13.02	POKÓJ DZIENNY	16,0
	MB.13	B.2.13.03	KUCHNIA	8,5
	MB.13	B.2.13.04	POKÓJ	11,2
	MB.13	B.2.13.05	POKÓJ	8,9
	MB.13	B.2.13.06	ŁAZIENKA	6,0
				59,2 m²
				244,4 m²

Legenda stref

M2 - 1P+K

M3 - 2P+K

M4 - 3P+K

graphite.group

ul.Narutowicza 90 lok.2, 90-139 Łódź, www.graphite-group.pl

TEMAT: ZESPÓŁ BUDYNKÓW WIELORODZINNYCH W POWIDZU

ADRES: UL. POLNA DZ. NR 668/2 POWIDZ

INWESTOR: SPOŁECZNA INICJATYWA MIESZKANIOWA "KZN - ZACHODNI"

OPRACOWANIE: PROJEKT ARCHITEKTONICZNO- BUDOWLANY

STADIUM: PROJEKT KONCEPCYJNY

ZESPÓŁ GŁÓWNEGO PROJEKTANTA:

ARCHITEKTURA: mgr inż. arch. Piotr Piasecki upr. nr.12/LOOKK/2011

mgr inż. arch. Tomasz Pilarczyk

mgr inż. arch. Matylda Wasiljew-Franaszek

SPRAWDZAJĄCY: mgr inż. arch. Adam Nawrot upr nr 4/B-912/LOOIA/10

RYСУNEK: Budynek B - II piętro

DATA: CZERWIEC 2022

SKALA: 1:100

NR RYSUNKU: A.2.3

UWAGA:

1. Wszystkie roboty należy wykonywać zgodnie z Polskimi Normami, "Warunkami technicznymi wykonania i odbioru robót budowlano-montażowych" opracowanymi przez Instytut Techniki Budowlanej oraz zasadami wiedzy i sztuki budowlanej.

2. Wszelkie elementy wyposażenia w szczególności elementy ruchome, elementy wyposażenia, stolarki okiennej

i drzwiowej, szkiele, fasad i okładzin, elewacyjnych, balustrad, poręczy i pochwytów, odbojników wewnętrznych i innych należy zamawiać i wykonać/montować na podstawie zweryfikowanych obmiarów rzeczywistych wykonanych na obiekcie.

3. Projekt architektoniczny rozpatrywać łącznie z projektami branżowymi.