


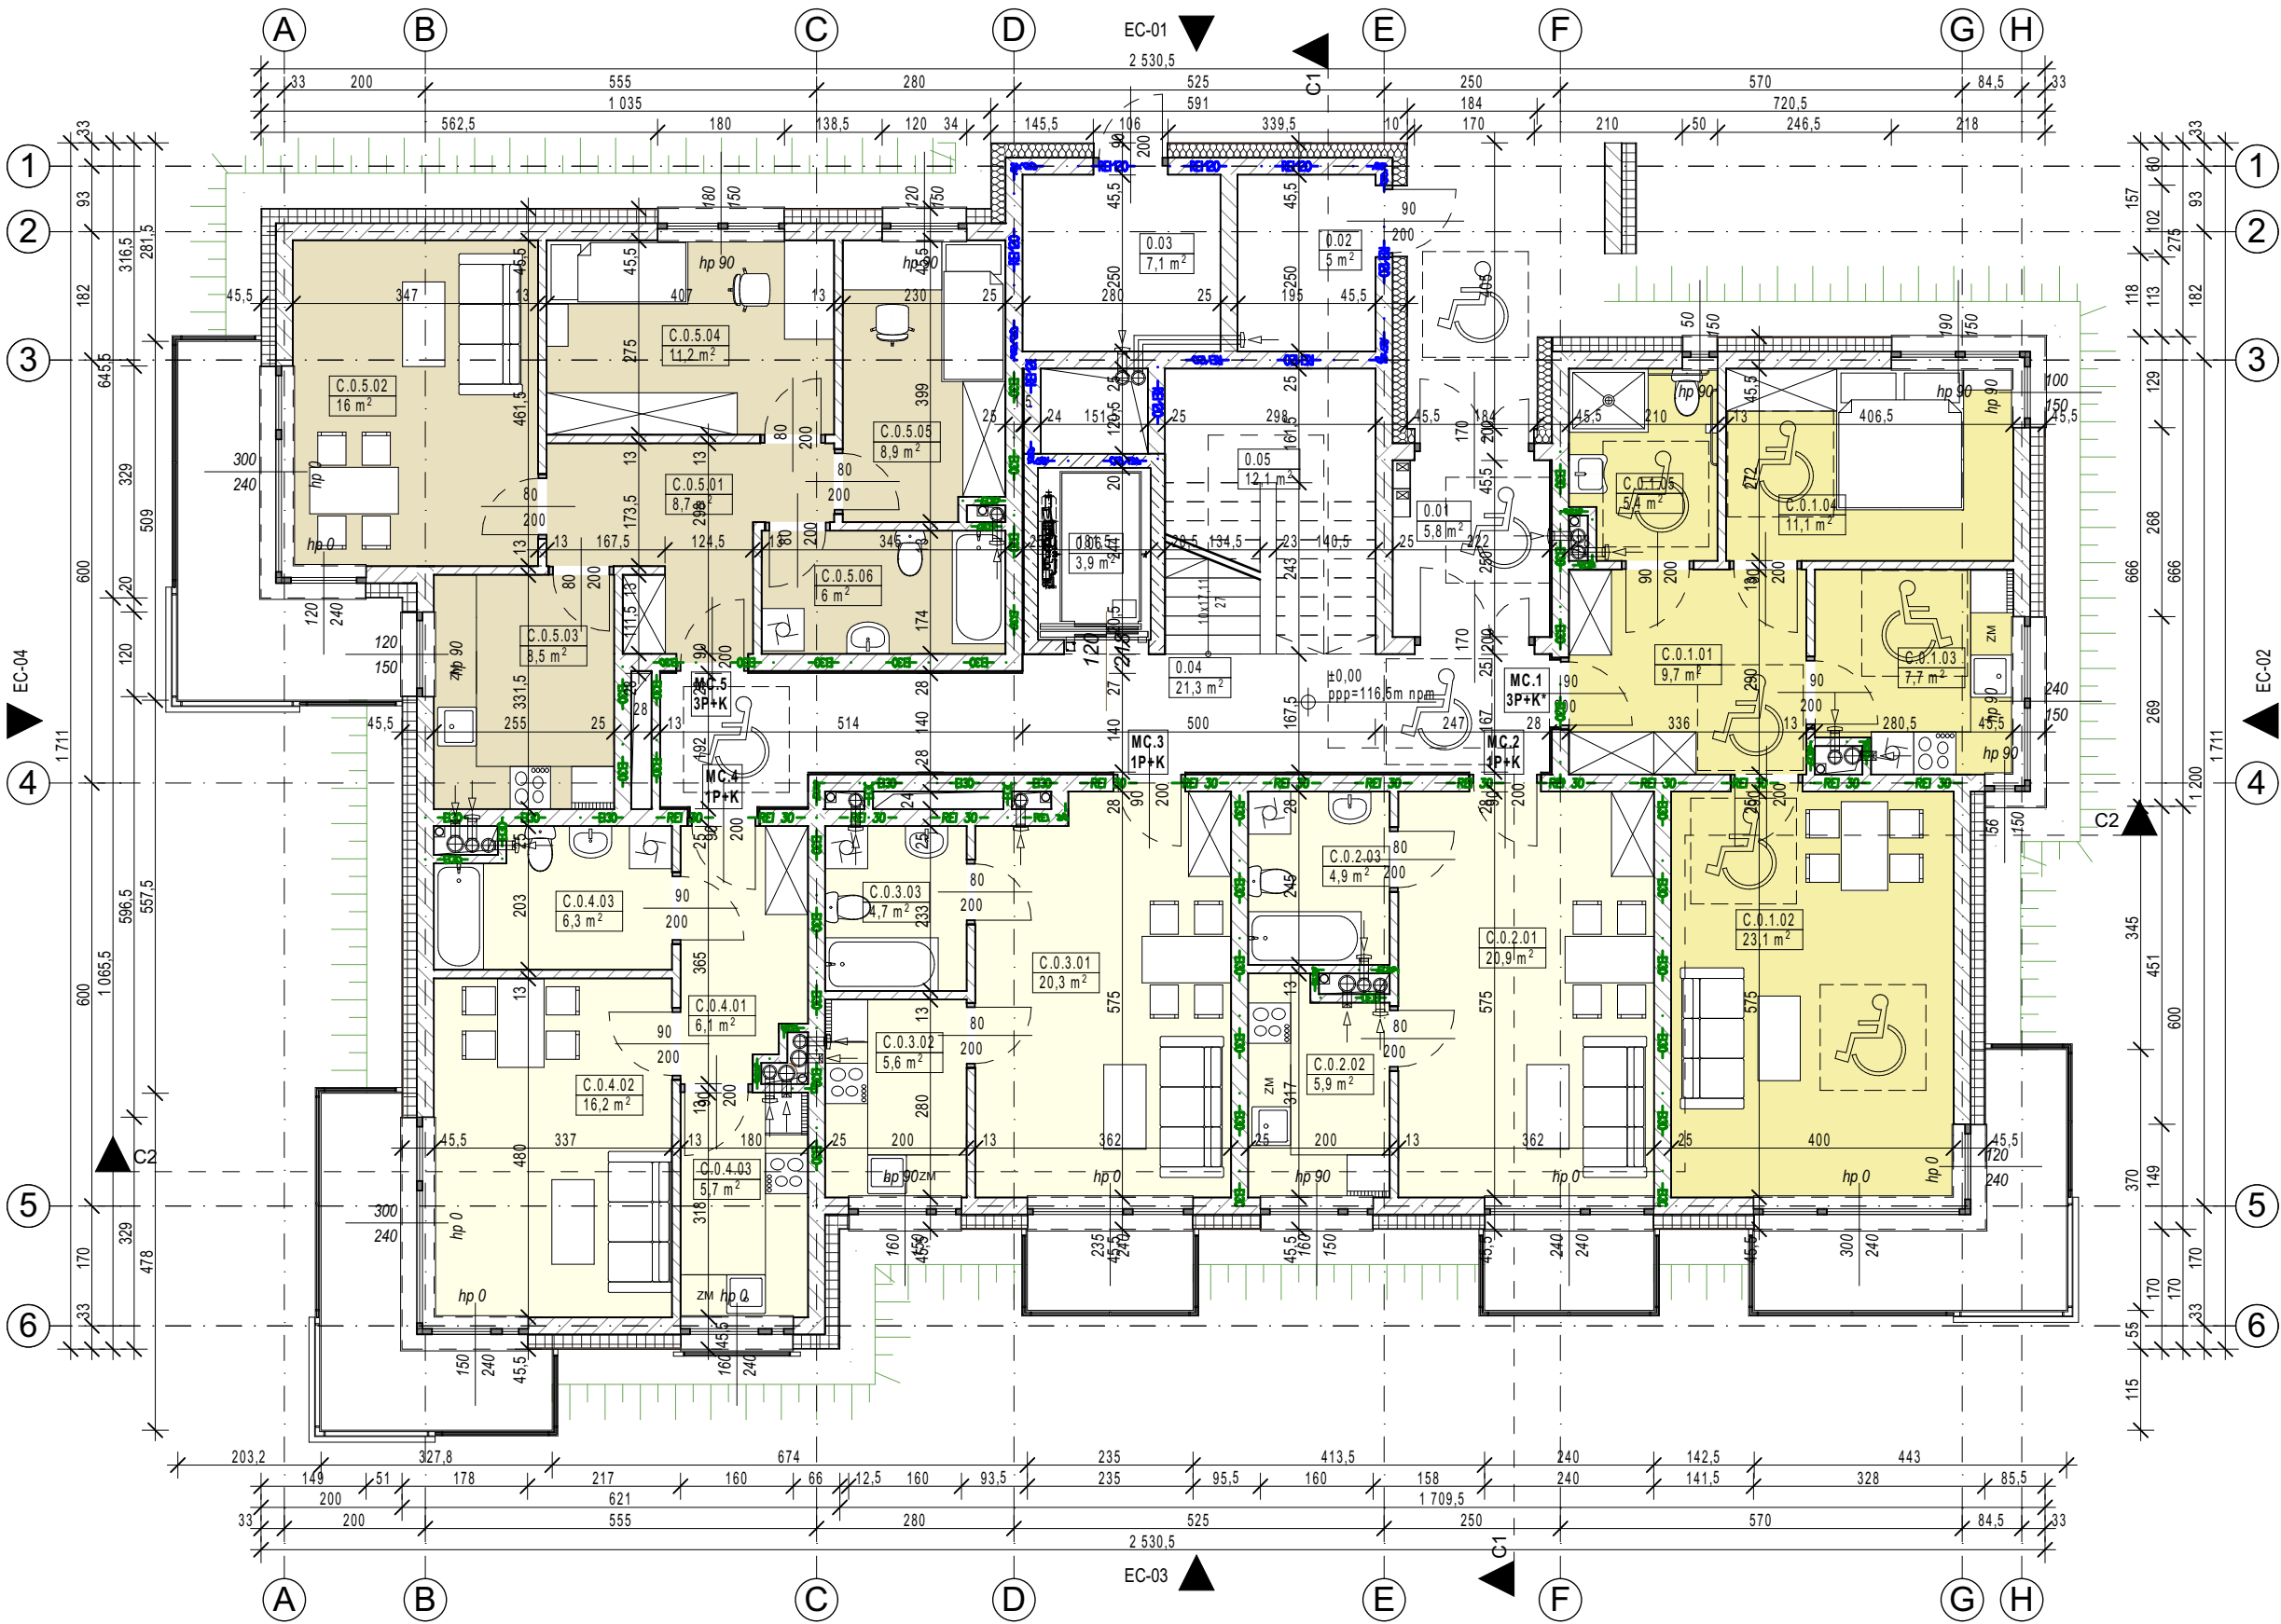

Budynek C Strefy według kondygnacji - parter				
	ID	Nr	Nazwa strefy	Powierzchnia
Parter	K.C	0.01	PRZEDSIONEK	2,8
	K.C	0.04	KOMUNIKACJA	10,5
	K.C	0.05	SCHODY	12,1
	K.C	0.06	WINDA	3,9
				29,3 m²
	MC.1	C.0.1.01	PRZEDPOKÓJ	9,7
	MC.1	C.0.1.02	POKÓJ DZIENNY	23,1
	MC.1	C.0.1.03	KUCHNIA	7,7
	MC.1	C.0.1.04	POKÓJ	11,1
	MC.1	C.0.1.05	ŁAZIENKA	5,4
				57,0 m²
	MC.2	C.0.2.01	POKÓJ DZIENNY	20,9
	MC.2	C.0.2.02	KUCHNIA	5,9
	MC.2	C.0.2.03	ŁAZIENKA	4,9
				31,7 m²
	MC.3	C.0.3.01	POKÓJ DZIENNY	20,2
	MC.3	C.0.3.02	KUCHNIA	5,6
	MC.3	C.0.3.03	ŁAZIENKA	4,7
				30,5 m²
	MC.4	C.0.4.01	PRZEDPOKÓJ	6,1
	MC.4	C.0.4.02	POKÓJ DZIENNY	16,2
	MC.4	C.0.4.03	KUCHNIA	5,7
	MC.4	C.0.4.03	ŁAZIENKA	6,3
				34,3 m²
	MC.5	C.0.5.01	PRZEDPOKÓJ	8,6
	MC.5	C.0.5.02	POKÓJ DZIENNY	16,0
	MC.5	C.0.5.03	KUCHNIA	8,5
	MC.5	C.0.5.04	POKÓJ	11,2
	MC.5	C.0.5.05	POKÓJ	8,9
	MC.5	C.0.5.06	ŁAZIENKA	6,0
				59,2 m²
	PG.C	0.02	WÓZKOWNIA	4,9
				4,9 m²
	PT.C	0.03	POM.TECHNICZNE	7,1
				7,1 m²
				253,9 m²

Legenda stref

M2 - 1P+K

M3 - 2P+K

M4 - 3P+K

graphite.group

ul.Narutowicza 90 lok.2, 90-139 Łódź, www.graphite-group.pl

TEMAT: ZESPÓŁ BUDYNKÓW WIELORODZINNYCH W POWIDZU

ADRES: UL. POLNA DZ. NR 668/2 POWIDZ

INWESTOR: SPOŁECZNA INICJATYWA MIESZKANIOWA "KZN - ZACHODNI"

OPRACOWANIE: PROJEKT ARCHITEKTONICZNO- BUDOWLANY

STADIUM: PROJEKT KONCEPCYJNY

ZESPÓŁ GŁÓWNEGO PROJEKTANTA:

ARCHITEKTURA: mgr inż. arch. Piotr Piasecki upr. nr.12/LOOKK/2011

mgr inż. arch. Tomasz Pilarczyk

mgr inż. arch. Matylda Wasiljew-Franaszek

SPRAWDZAJĄCY: mgr inż. arch. Adam Nawrot upr nr 4/B-912/LOOIA/10

RYSUNEK: Budynek C - parter

DATA: CZERWIEC 2022

SKALA: 1:100

NR RYSUNKU: A.3.1


UWAGA:

1. Wszystkie roboty należy wykonywać zgodnie z Polskimi Normami, "Warunkami technicznymi wykonania i odbioru robót budowlano-montażowych" opracowanymi przez Instytut Techniki Budowlanej oraz zasadami wiedzy i sztuki budowlanej.

2. Wszelkie elementy wyposażenia w szczególności elementy ruchome, elementy wyposażenia, stolarki okiennej

i drzwiowej, szkła, fasad i okładzin, elewacyjnych, balustrad, poręczy i pochwyty, odbojników wewnętrznych i innych należy zamawiać i wykonać/montować na podstawie zweryfikowanych obmiarów rzeczowych wykonanych na obiekcie.

3. Projekt architektoniczny rozpatrywać łącznie z projektami branżowymi.

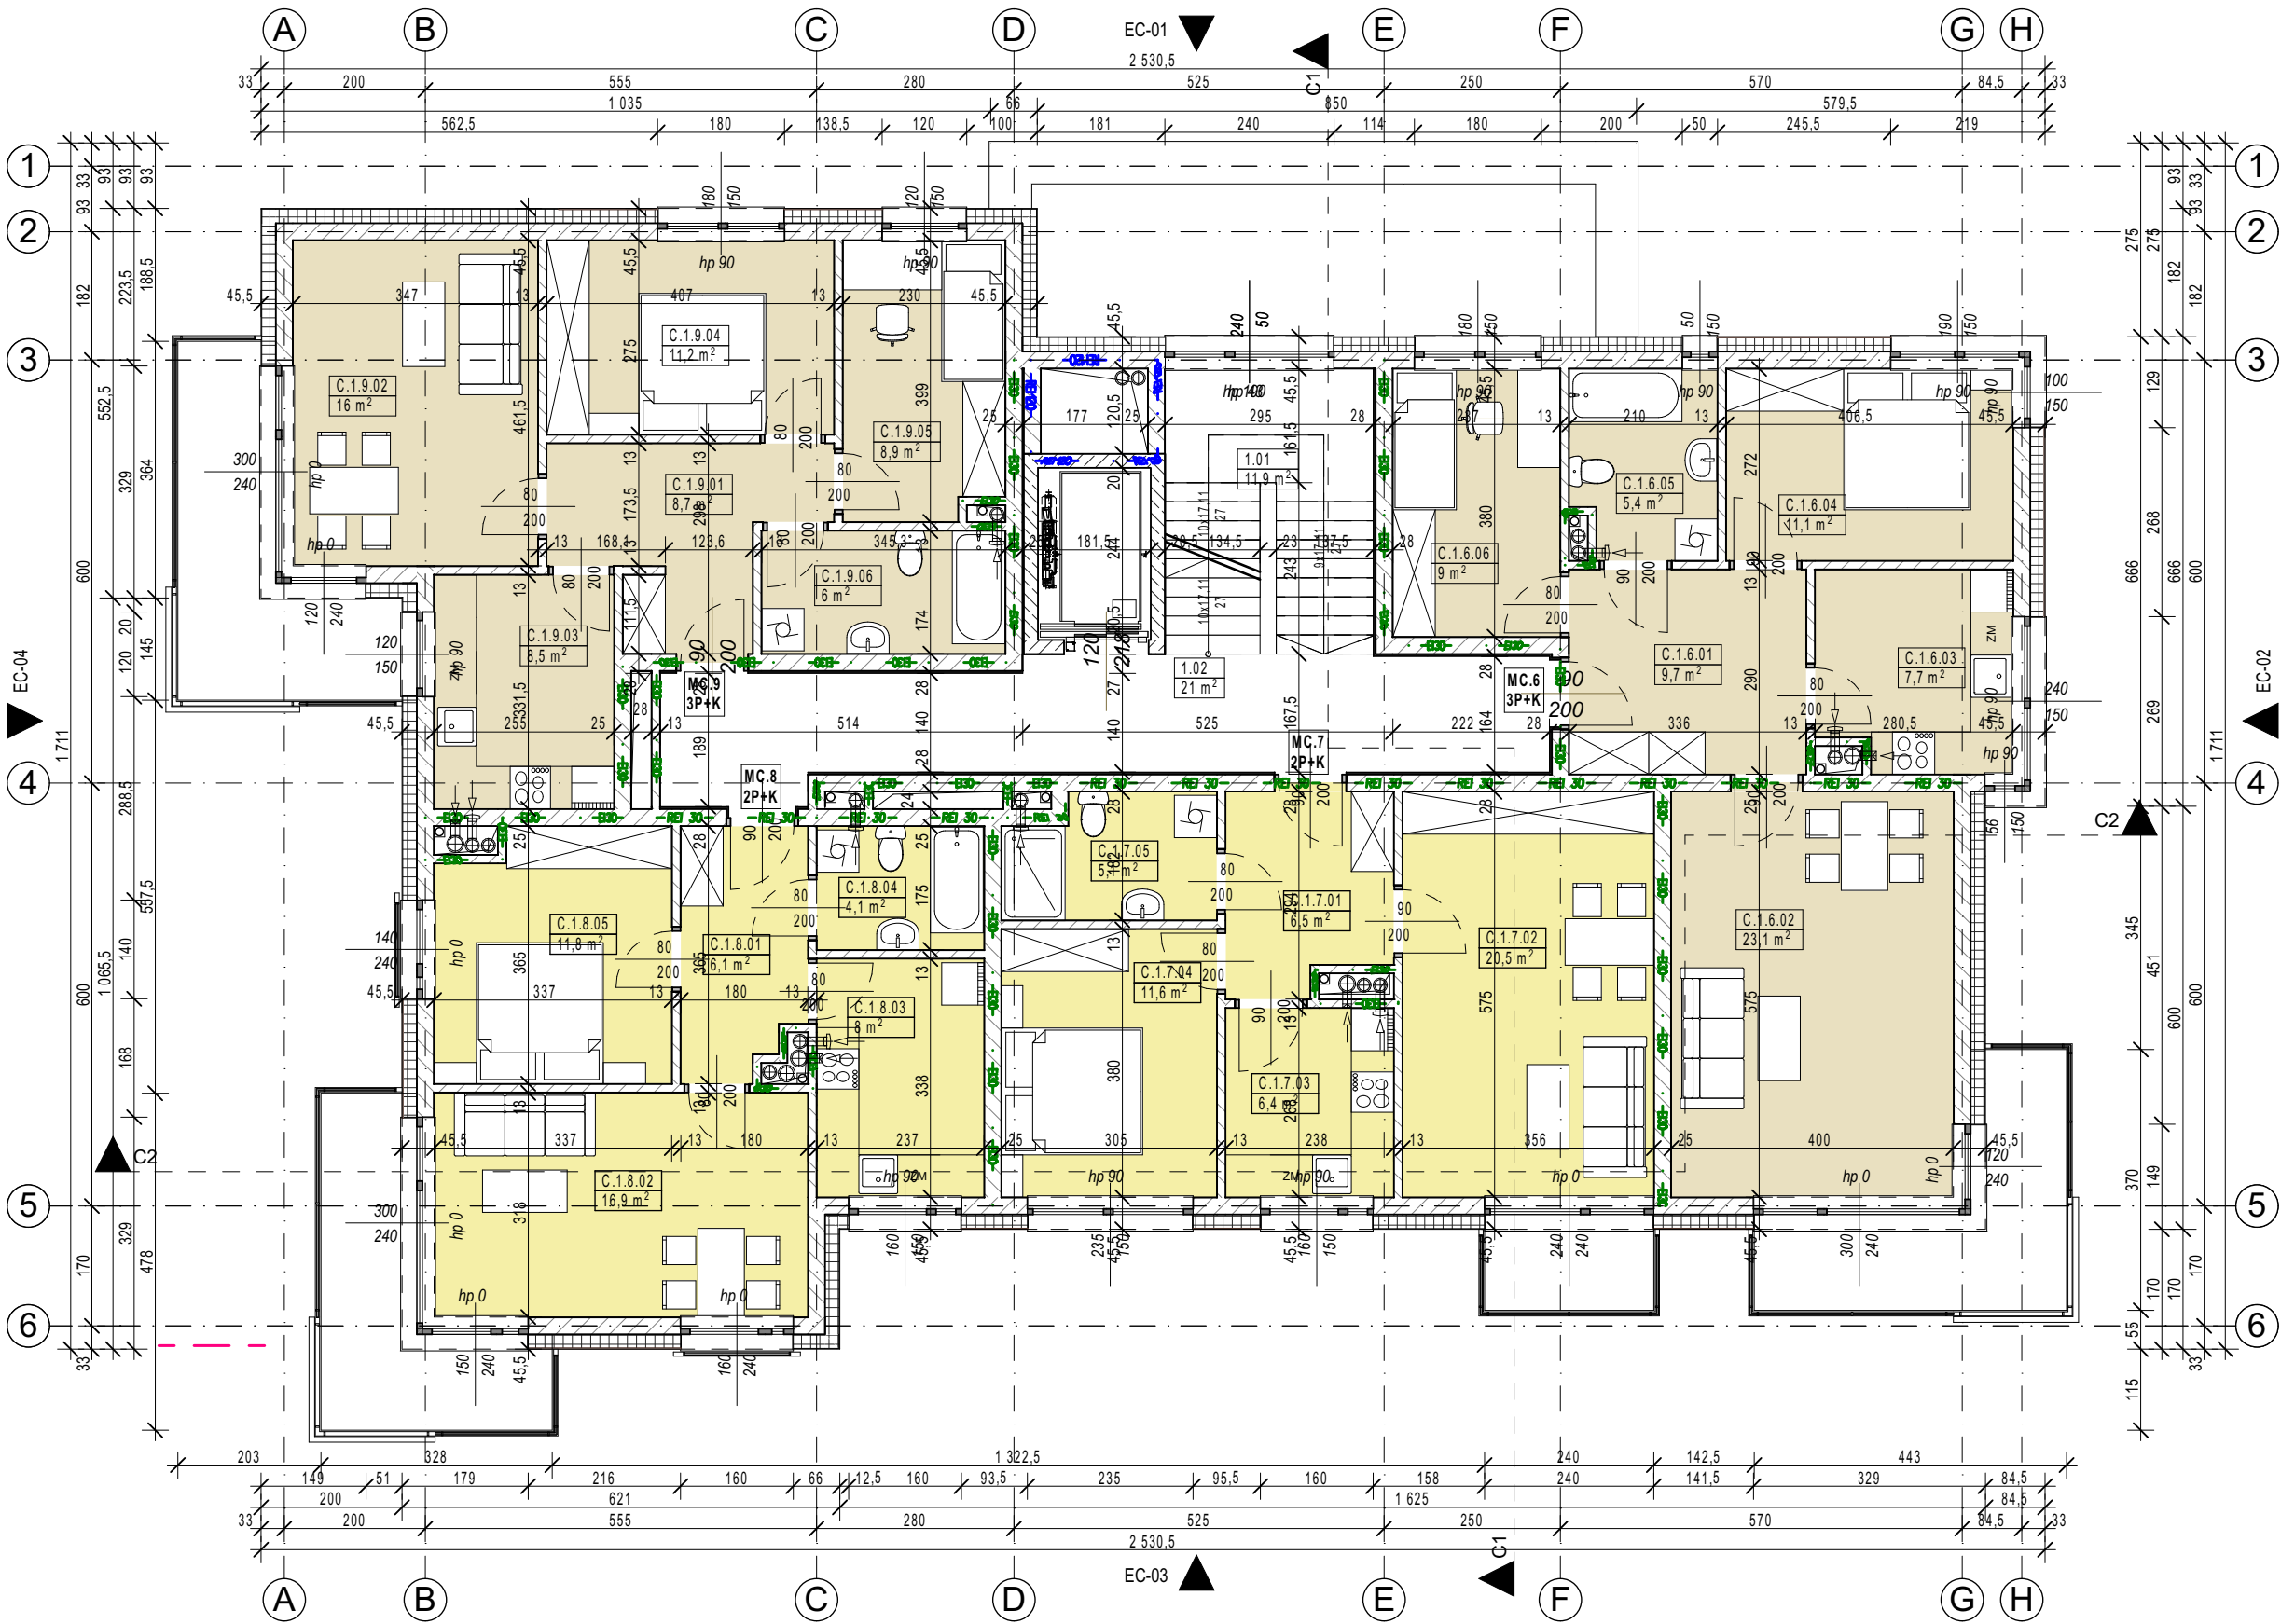

Budynek C Strefy według kondygnacji - I piętro				
	ID	Nr	Nazwa strefy	Powierzchnia
I Piętro				
	K.C	1.01	SCHODY	11,9
	K.C	1.02	KOMUNIKACJA	21,0
				32,9 m²
	MC.6	C.1.6.01	PRZEDPOKÓJ	9,7
	MC.6	C.1.6.02	POKÓJ DZIENNY	23,1
	MC.6	C.1.6.03	KUCHNIA	7,7
	MC.6	C.1.6.04	POKÓJ	11,1
	MC.6	C.1.6.05	ŁAZIENKA	5,4
	MC.6	C.1.6.06	POKÓJ	9,0
				66,1 m²
	MC.7	C.1.7.01	PRZEDPOKÓJ	6,5
	MC.7	C.1.7.02	POKÓJ DZIENNY	20,5
	MC.7	C.1.7.03	KUCHNIA	6,4
	MC.7	C.1.7.04	POKÓJ	11,6
	MC.7	C.1.7.05	ŁAZIENKA	5,1
				50,1 m²
	MC.8	C.1.8.01	PRZEDPOKÓJ	6,1
	MC.8	C.1.8.02	POKÓJ DZIENNY	16,9
	MC.8	C.1.8.03	KUCHNIA	8,0
	MC.8	C.1.8.04	ŁAZIENKA	4,1
	MC.8	C.1.8.05	POKÓJ	11,8
				46,8 m²
	MC.9	C.1.9.01	PRZEDPOKÓJ	8,7
	MC.9	C.1.9.02	POKÓJ DZIENNY	16,0
	MC.9	C.1.9.03	KUCHNIA	8,5
	MC.9	C.1.9.04	POKÓJ	11,2
	MC.9	C.1.9.05	POKÓJ	8,9
	MC.9	C.1.9.06	ŁAZIENKA	6,0
				59,3 m²
				255,1 m²

Legenda stref

M2 - 1P+K

M3 - 2P+K

M4 - 3P+K

graphite.group

ul.Narutowicza 90 lok.2, 90-139 Łódź, www.graphite-group.pl

TEMAT: ZESPÓŁ BUDYNKÓW WIELORODZINNYCH W POWIDZU

ADRES: UL. POLNA DZ. NR 668/2 POWIDZ

INWESTOR: SPOŁECZNA INICJATYWA MIESZKANIOWA "KZN - ZACHODNI"

OPRACOWANIE: PROJEKT ARCHITEKTONICZNO- BUDOWLANY

STADIUM: PROJEKT KONCEPCYJNY

ZESPÓŁ GŁÓWNEGO PROJEKTANTA:

ARCHITEKTURA: mgr inż. arch. Piotr Piasecki upr. nr.12/LOOKK/2011

mgr inż. arch. Tomasz Pilarczyk

mgr inż. arch. Matylda Wasiljew-Franaszek

SPRAWDZAJĄCY: mgr inż. arch. Adam Nawrot upr nr 4/B-912/LOOIA/10

RYSUNEK: Budynek C - I piętro

DATA: CZERWIEC 2022

SKALA: 1:100

NR RYSUNKU: A.3.2


UWAGA:

1. Wszystkie roboty należy wykonywać zgodnie z Polskimi Normami, "Warunkami technicznymi wykonania i odbioru robót budowlano-montażowych" opracowanymi przez Instytut Techniki Budowlanej oraz zasadami wiedzy i sztuki budowlanej.

2. Wszelkie elementy wyposażenia w szczególności elementy ruchome, elementy wyposażenia, stolarki okiennej

i drzwiowej, szkła, fasad i okładzin, elewacyjnych, balustrad, poręczy i pochwytów, odbojników wewnętrznych i innych należy zamawiać i wykonać/montować na podstawie zweryfikowanych obmiarów rzeczywistych wykonanych na obiekcie.

3. Projekt architektoniczny rozpatrywać łącznie z projektami branżowymi.

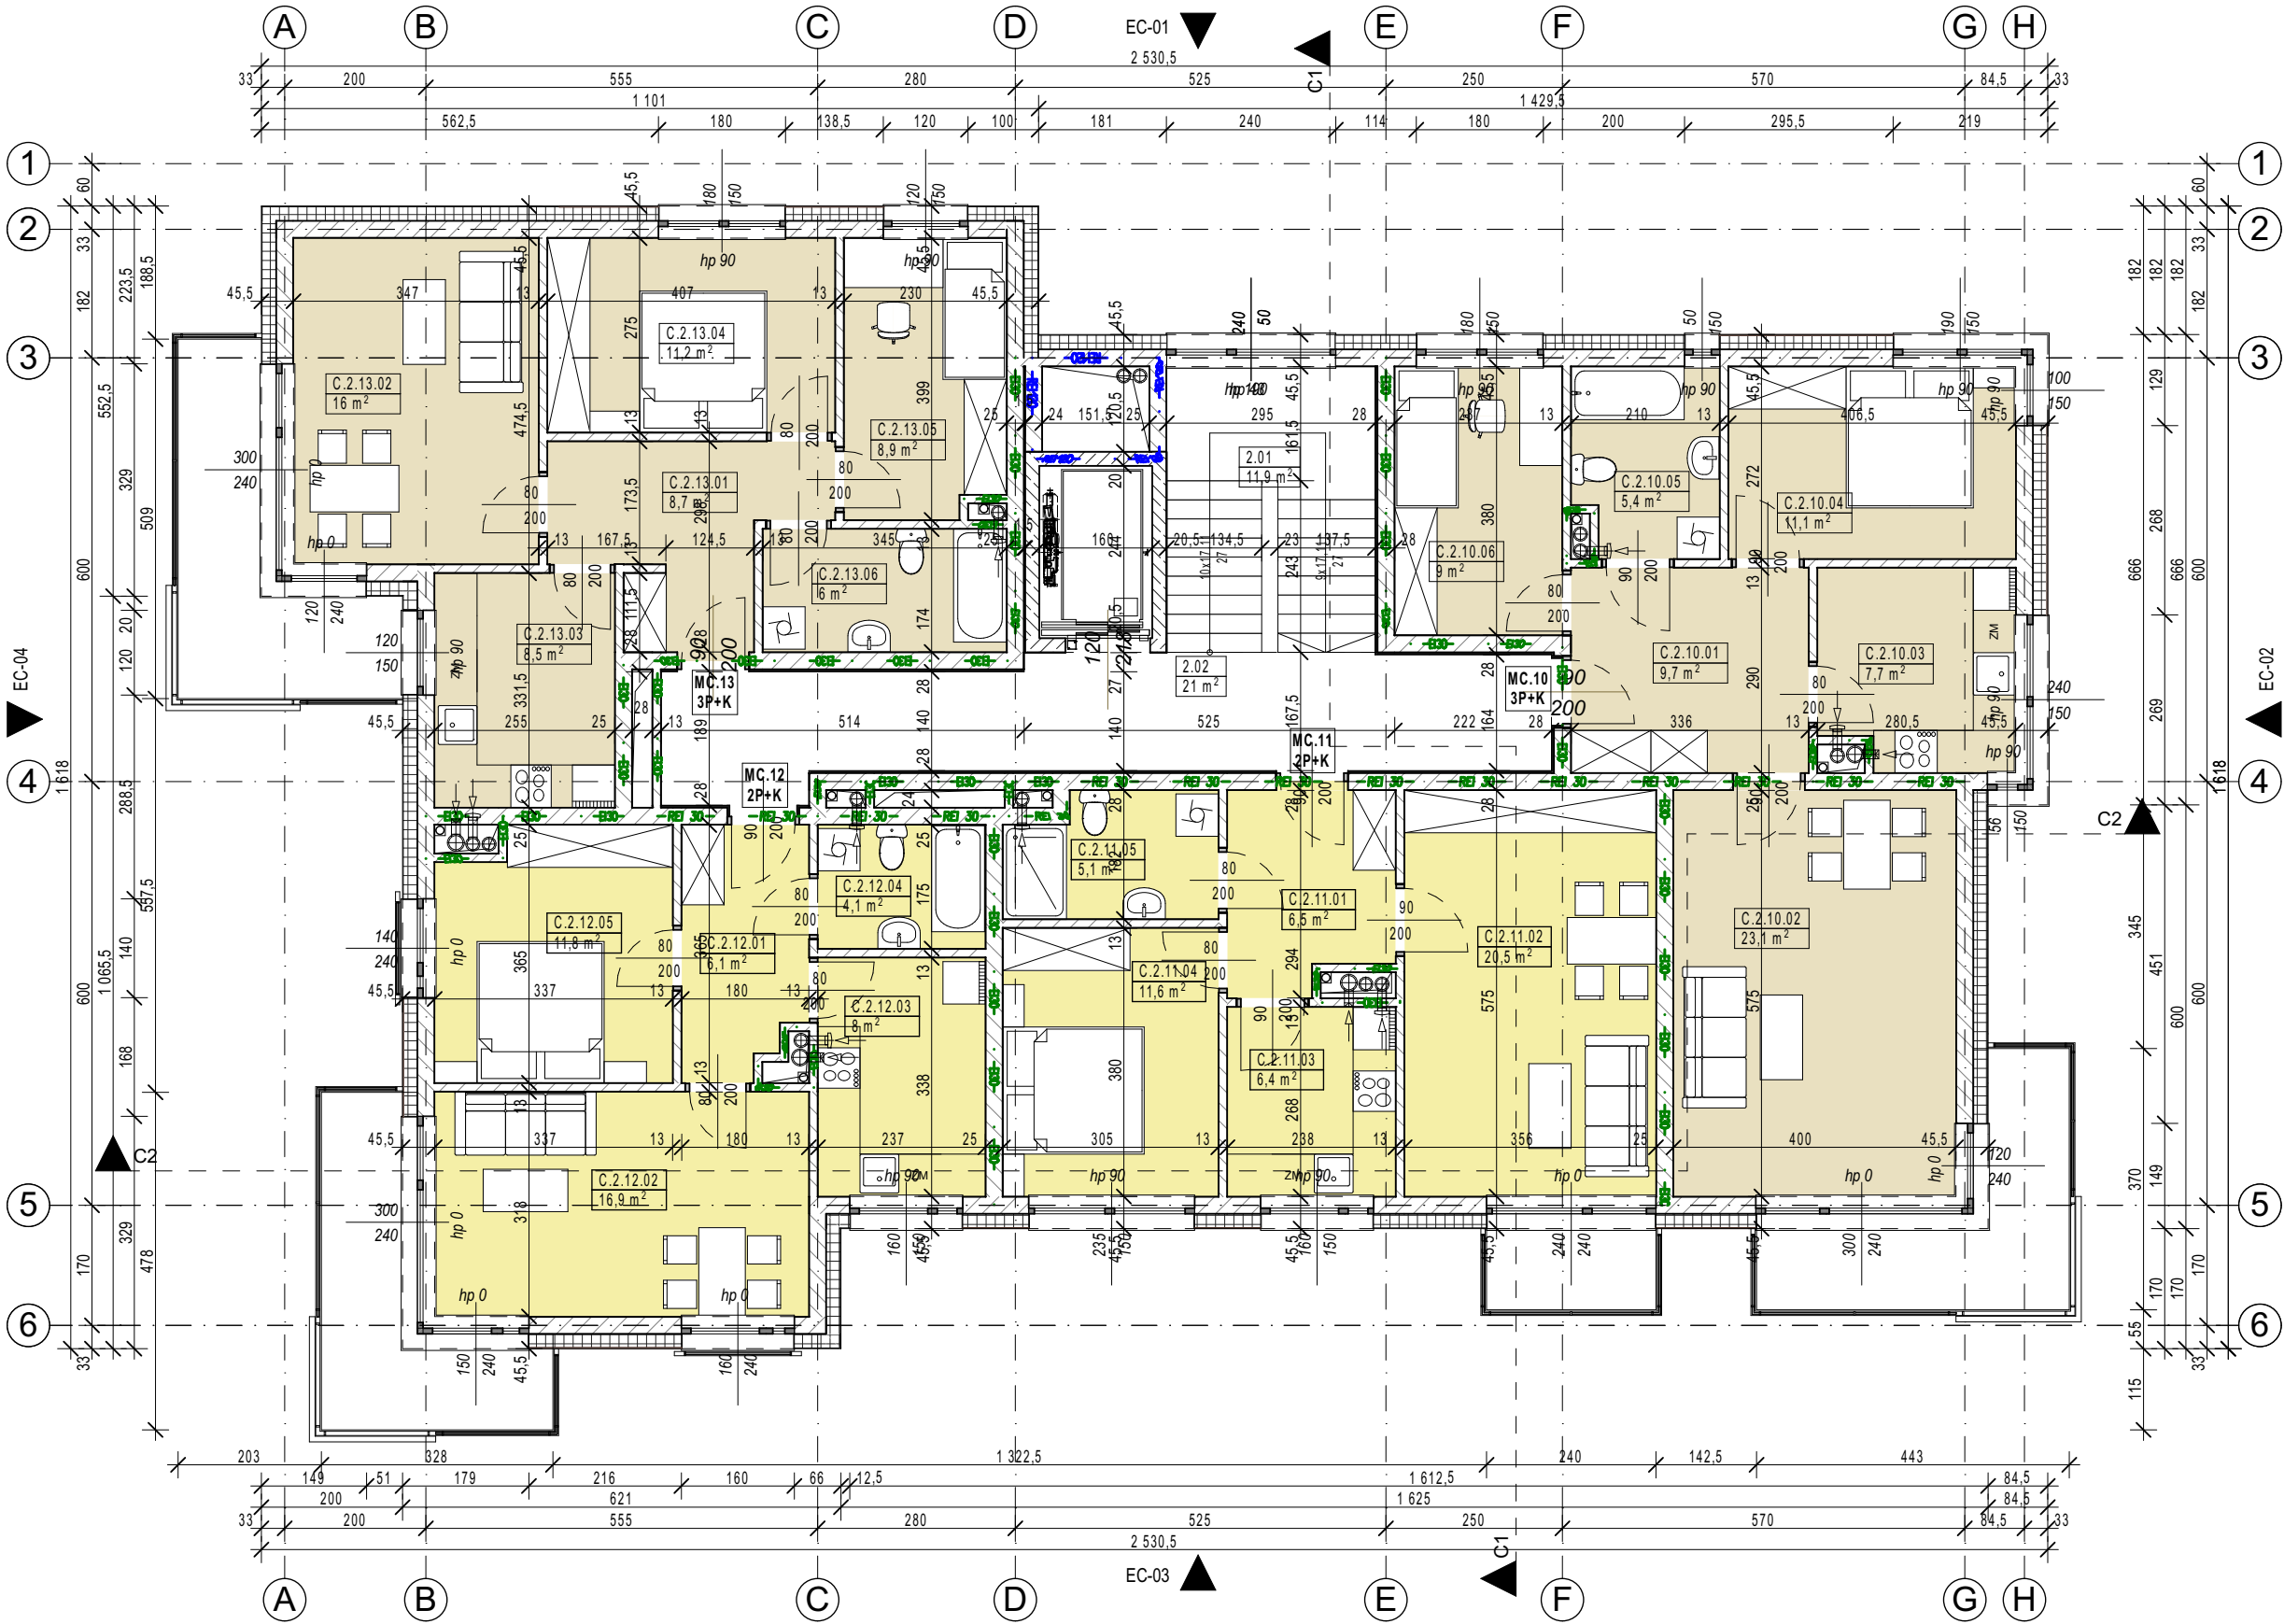

Budynek C Strefy według kondygnacji - II piętro				
	ID	Nr	Nazwa strefy	Powierzchnia
II Piętro	K.C	2.01	SCHODY	11,9
	K.C	2.02	KOMUNIKACJA	10,4
				22,3 m²
	MC.10	C.2.10.01	PRZEDPOKÓJ	9,7
	MC.10	C.2.10.02	POKÓJ DZIENNY	23,1
	MC.10	C.2.10.03	KUCHNIA	7,7
	MC.10	C.2.10.04	POKÓJ	11,1
	MC.10	C.2.10.05	ŁAZIENKA	5,4
	MC.10	C.2.10.06	POKÓJ	9,0
				66,0 m²
	MC.11	C.2.11.01	PRZEDPOKÓJ	6,5
	MC.11	C.2.11.02	POKÓJ DZIENNY	20,5
	MC.11	C.2.11.03	KUCHNIA	6,4
	MC.11	C.2.11.04	POKÓJ	11,6
	MC.11	C.2.11.05	ŁAZIENKA	5,1
				50,0 m²
	MC.12	C.2.12.01	PRZEDPOKÓJ	6,1
	MC.12	C.2.12.02	POKÓJ DZIENNY	16,9
	MC.12	C.2.12.03	KUCHNIA	8,0
	MC.12	C.2.12.04	ŁAZIENKA	4,1
	MC.12	C.2.12.05	POKÓJ	11,8
				46,8 m²
	MC.13	C.2.13.01	PRZEDPOKÓJ	8,6
	MC.13	C.2.13.02	POKÓJ DZIENNY	16,0
	MC.13	C.2.13.03	KUCHNIA	8,5
	MC.13	C.2.13.04	POKÓJ	11,2
	MC.13	C.2.13.05	POKÓJ	8,9
	MC.13	C.2.13.06	ŁAZIENKA	6,0
				59,2 m²
				244,4 m²

Legenda stref

M2 - 1P+K

M3 - 2P+K

M4 - 3P+K

graphite.group

ul.Narutowicza 90 lok.2, 90-139 Łódź, www.graphite-group.pl

TEMAT: ZESPÓŁ BUDYNKÓW WIELORODZINNYCH W POWIDZU

ADRES: UL. POLNA DZ. NR 668/2 POWIDZ

INWESTOR: SPOŁECZNA INICJATYWA MIESZKANIOWA "KZN - ZACHODNI"

OPRACOWANIE: PROJEKT ARCHITEKTONICZNO- BUDOWLANY

STADIUM: PROJEKT KONCEPCYJNY

ZESPÓŁ GŁÓWNEGO PROJEKTANTA:

ARCHITEKTURA: mgr inż. arch. Piotr Piasecki upr. nr.12/LOOKK/2011

mgr inż. arch. Tomasz Pilarczyk

mgr inż. arch. Matylda Wasiljew-Franaszek

SPRAWDZAJĄCY: mgr inż. arch. Adam Nawrot upr nr 4/B-912/LOOIA/10

RYSUNEK: Budynek C - II piętro

DATA: CZERWIEC 2022

SKALA: 1:100

NR RYSUNKU: A.3.3

UWAGA:

1. Wszystkie roboty należy wykonywać zgodnie z Polskimi Normami, "Warunkami technicznymi wykonania i odbioru robót budowlano-montażowych" opracowanymi przez Instytut Techniki Budowlanej oraz zasadami wiedzy i sztuki budowlanej.

2. Wszelkie elementy wyposażenia w szczególności elementy ruchome, elementy wyposażenia, stolarki okiennej

i drzwiowej, szkieleń, fasad i okładzin, elewacyjnych, balustrad, poręczy i pochwyty, odbojników wewnętrznych i innych należy zamawiać i wykonać/montować na podstawie zweryfikowanych obmiarów rzeczywistych wykonanych na obiekcie.

3. Projekt architektoniczny rozpatrywać łącznie z projektami branżowymi.